


Langeweg 42A,
Haaren
Begane grond

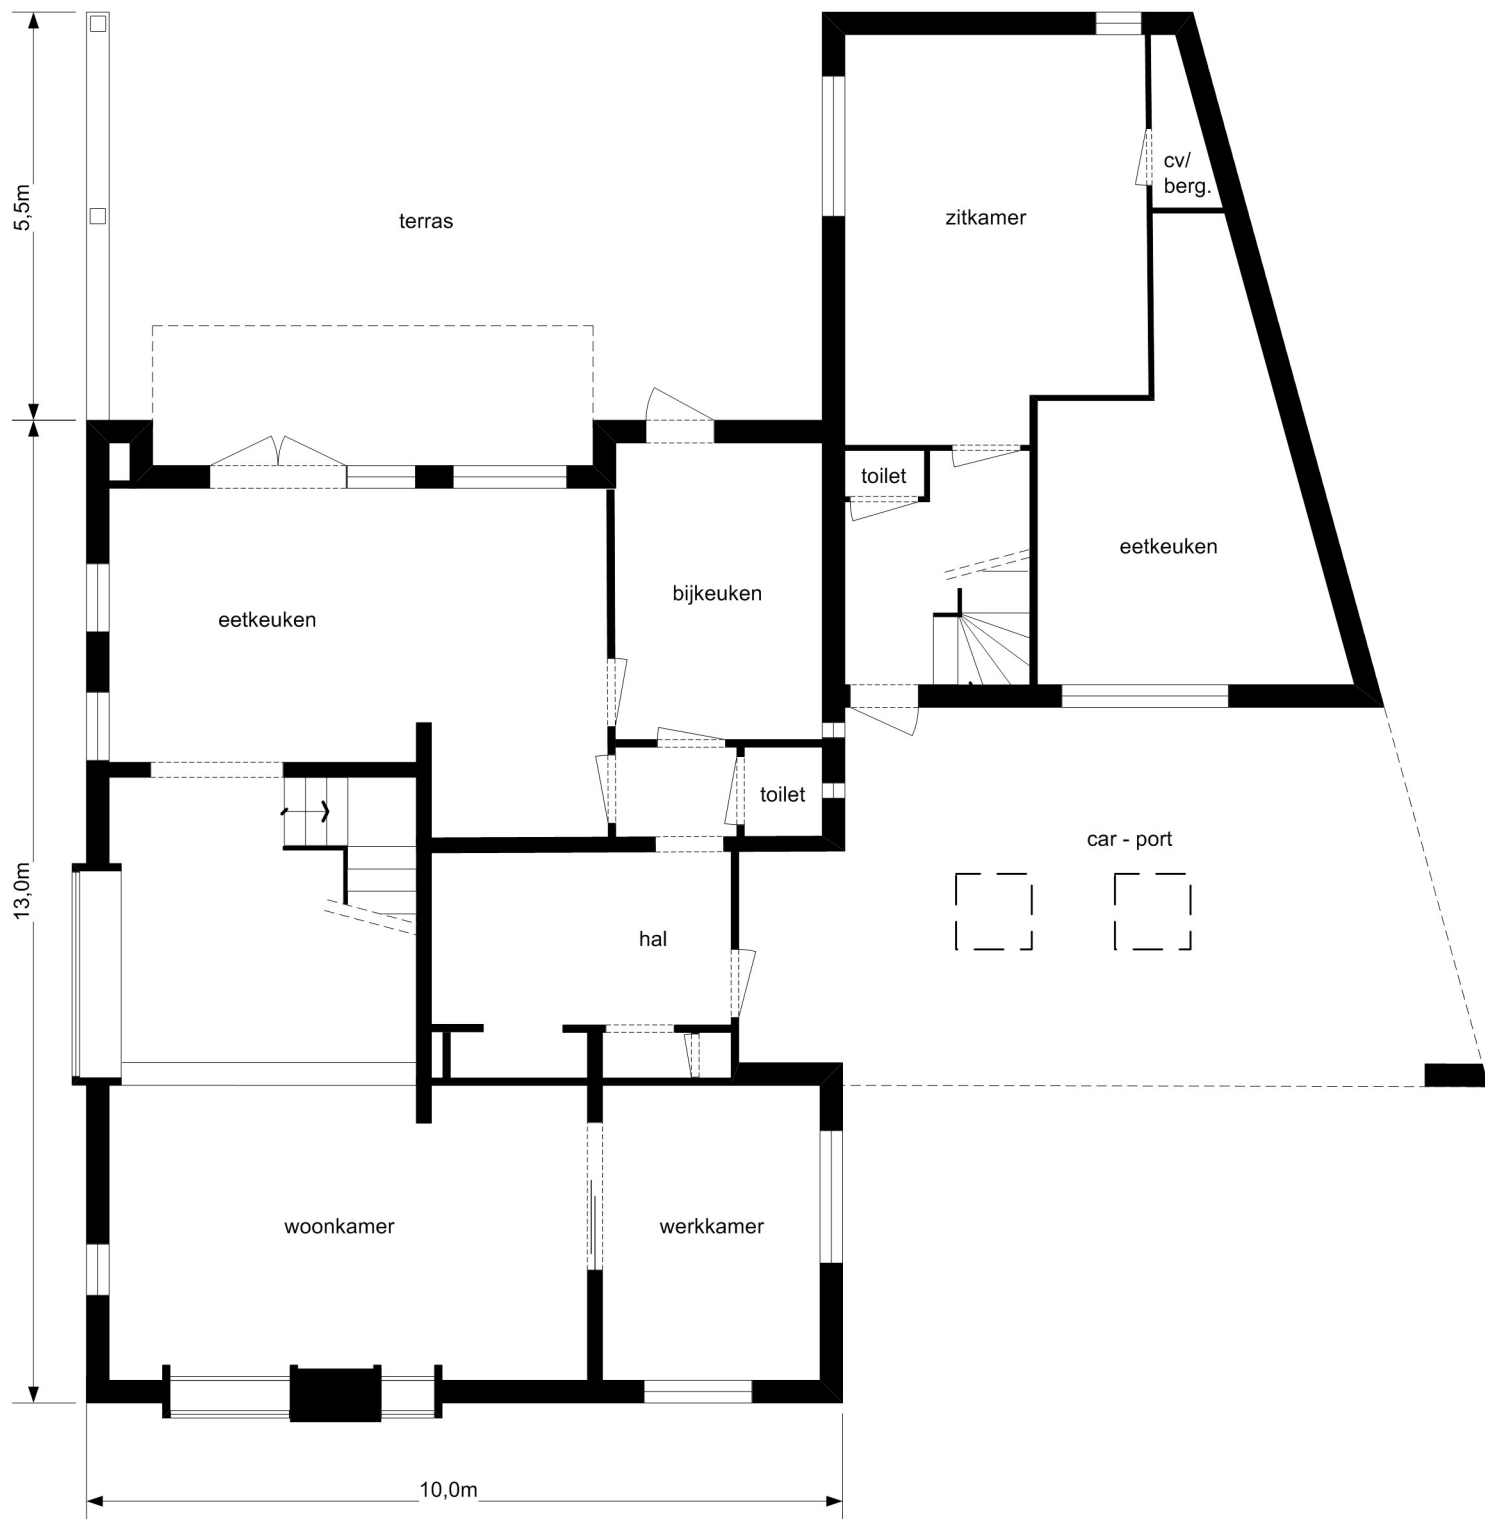

Deze plattegrond heeft een representatieve functie en wordt met de grootst mogelijke zorg samengesteld, aan de hand van een aangeleverde schets of een bestaande plattegrond. Desondanks is het mogelijk dat deze plattegrond kleine afwijkingen vertoont met het origineel en/of de bestaande bouw. Navi-FX VOF of haar opdrachtgever is op geen enkele manier aansprakelijk voor enig mogelijke schade, die geleden is door genoemde afwijkingen.