


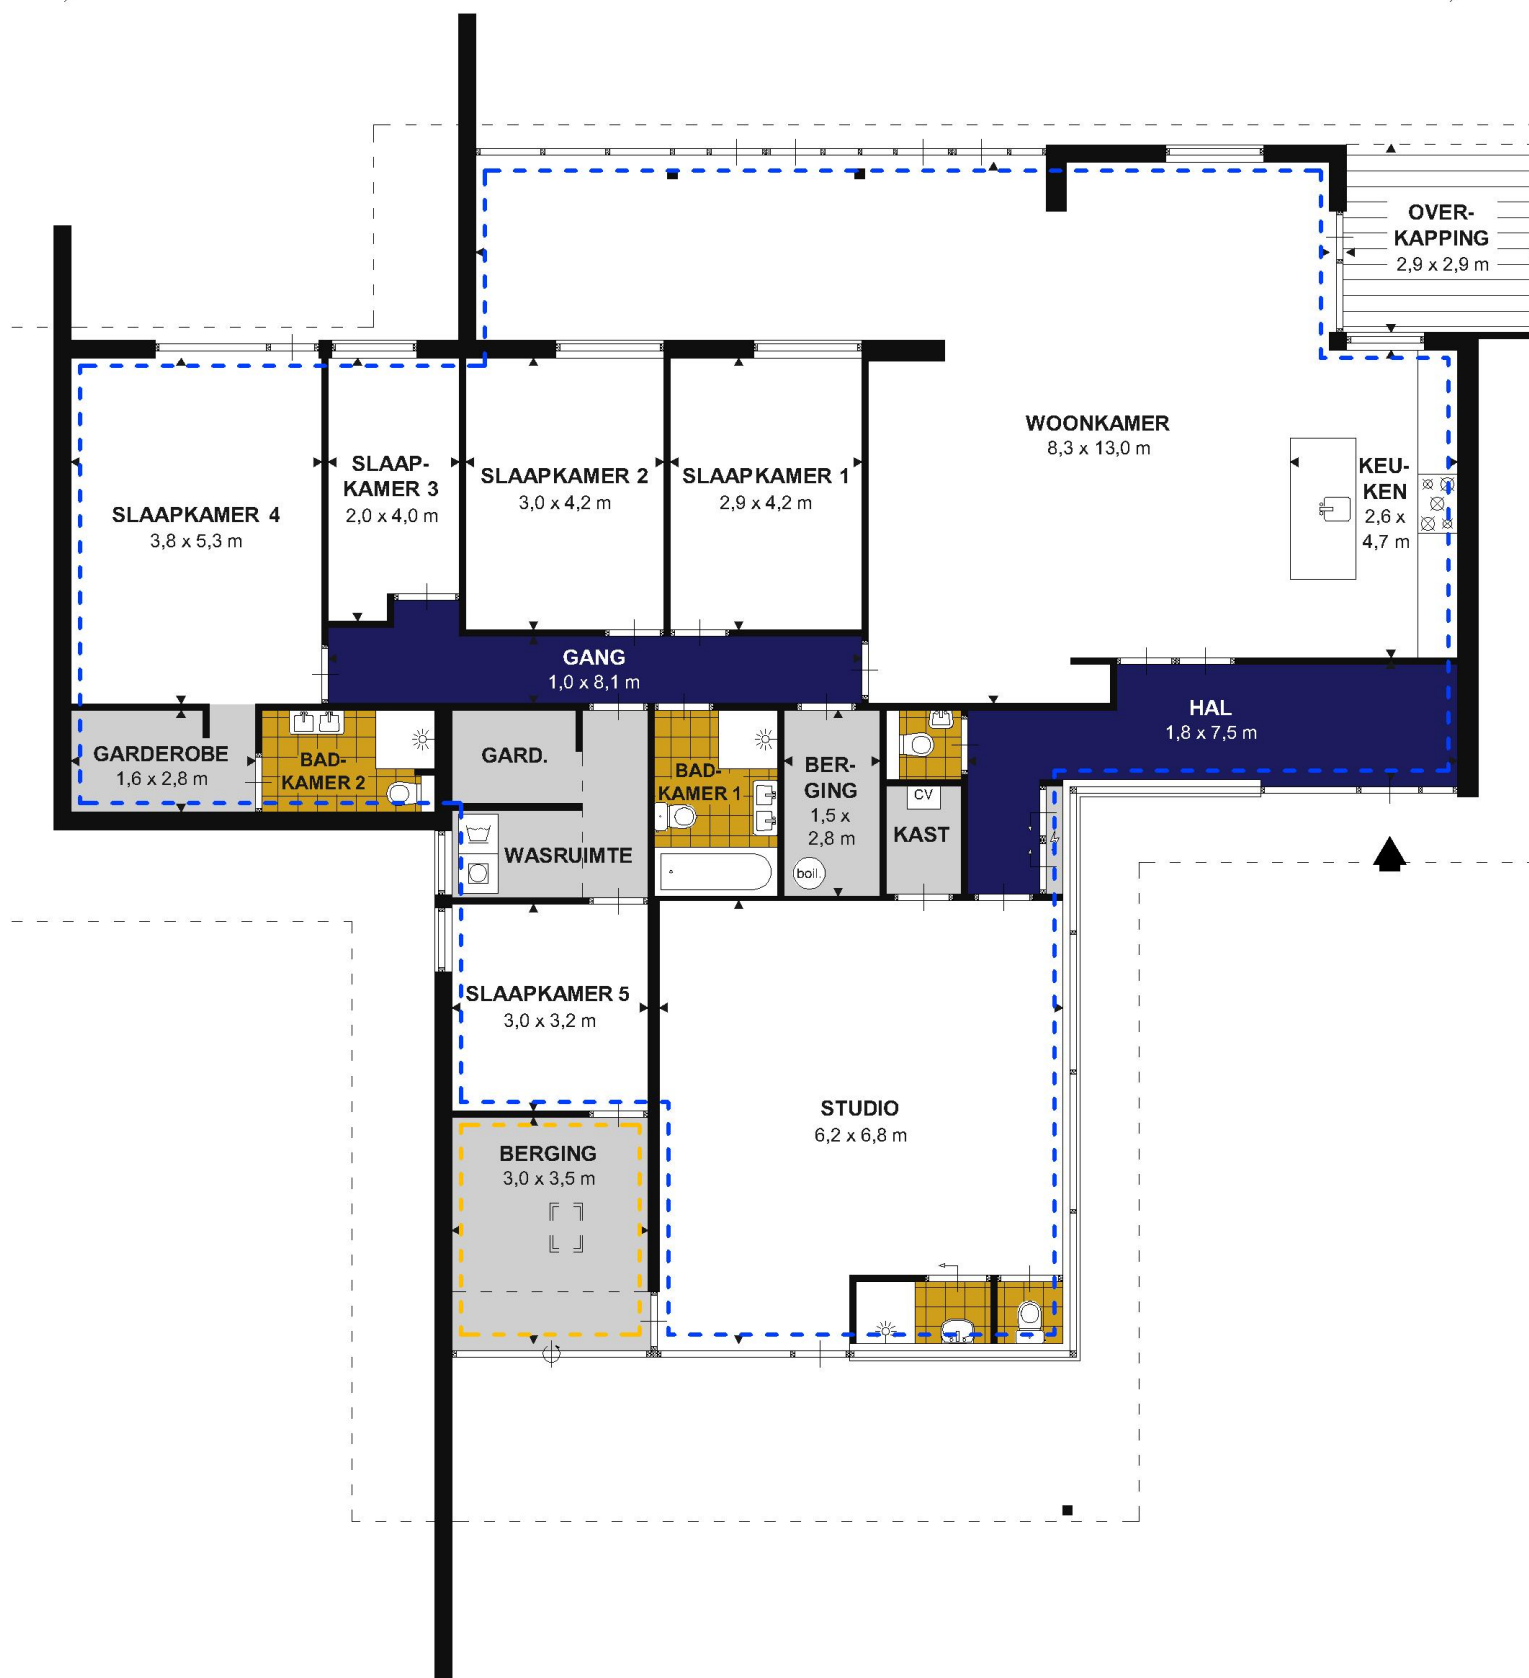

DEN HOLLANDER
 VASTGOED WONEN

Begane grond, Bleijendaalseweg 8 a, Berlicum

De plattegronden zijn ter indicatie en geproduceerd voor promotionele doeleinden.

Aan de plattegronden kunnen geen rechten worden ontleend. © www.zibber.nl

	Gebruiksoppervlakte wonen	247,5 m ²
	Overige inpandige ruimte	10,3 m ²
	Gebouw gebonden buitenruimte	0,0 m ²
	Externe bergruimte	10,7 m ²
	Branchebrede meetinstructie	268,5 m ²
	Inhoud: ca.	918 m ³