


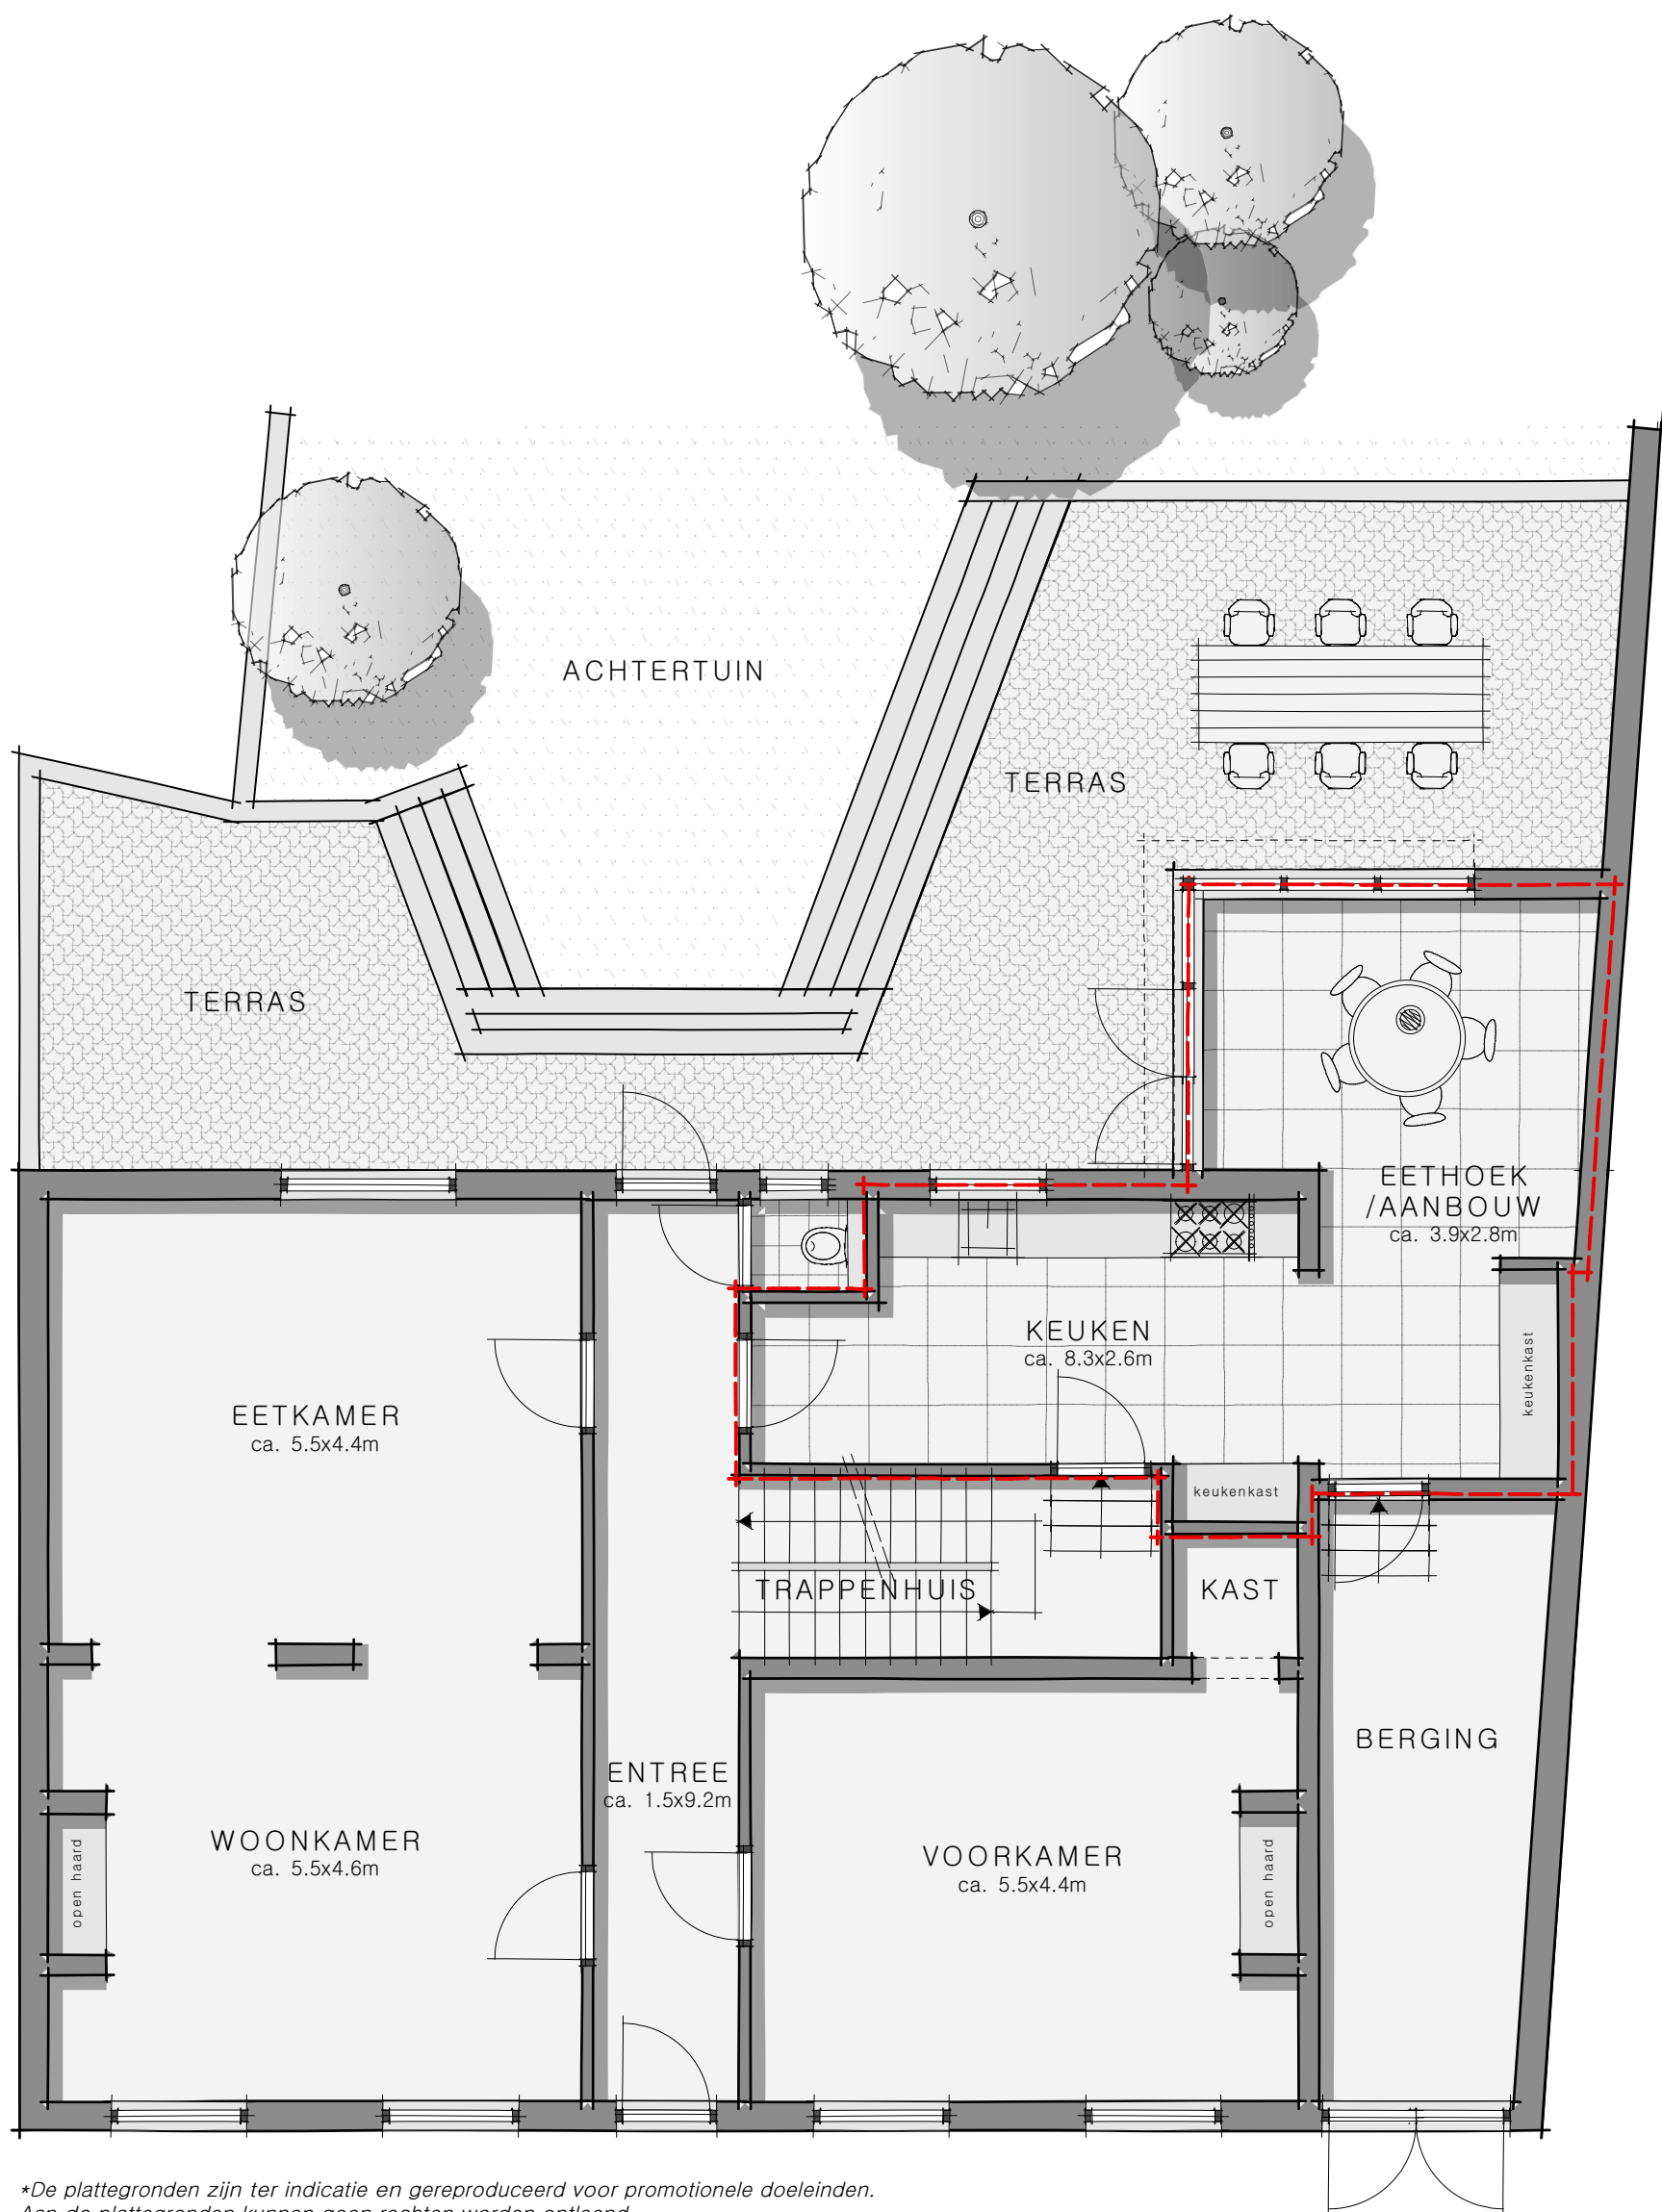

*De plattegronden zijn ter indicatie en gereproduceerd voor promotionele doeleinden.
Aan de plattegronden kunnen geen rechten worden ontleend.

TAALSTRAAT 211
VUGHT