






11425

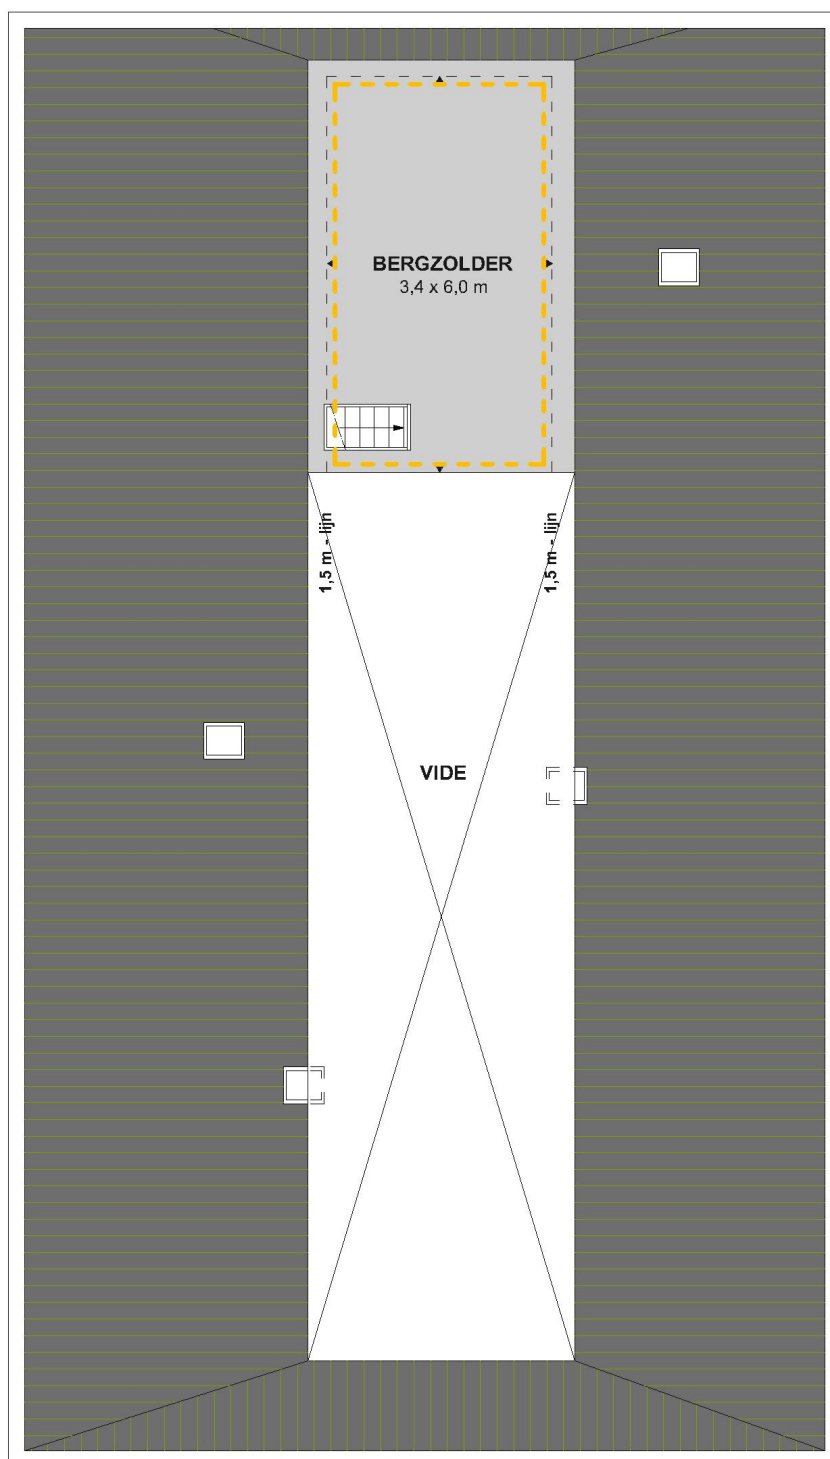

DEN HOLLANDER
VASTGOED WONEN

2e Verdieping, Grinsel 71, Den Dungen

Tekening type A (NTA 2581:2011:NL), : gebouw op locatie gecontroleerd
Aan de plattegronden kunnen geen rechten worden ontleend. © www.zibber.nl

	Gebruiksoppervlakte wonen	374,6 m ²
	Overige in pandige ruimte	26,5 m ²
	Gebouw gebonden buitenruimte	0,0 m ²
	Externe bergruimte	142,8 m ²
	Branchebrede meetinstructie	543,9 m ²
	Inhoud: ca.	1589 m ³