


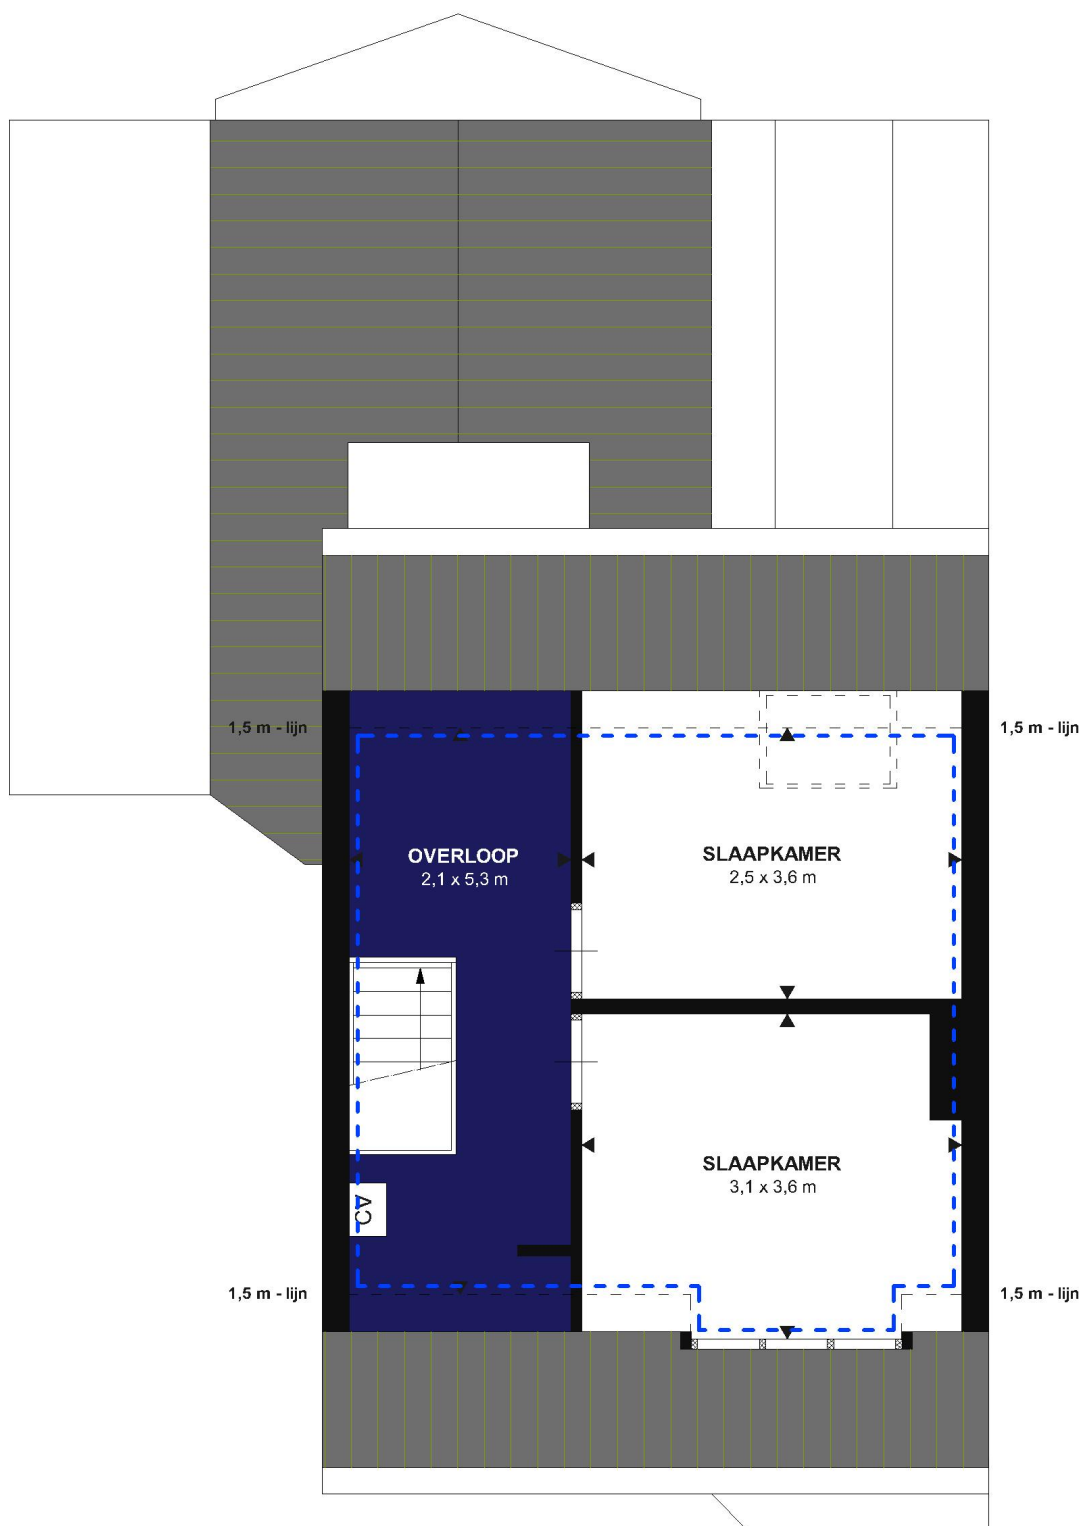

DEN HOLLANDER
VASTGOED WONEN

2e Verdieping, Martinilaan 25, Vught

Tekening type A (NTA 2581:2011:NL), : gebouw op locatie gecontroleerd

Aan de plattegronden kunnen geen rechten worden ontleend. © www.zibber.nl

[]	Gebruiksoppervlakte wonen	157,6 m ²
[]	Overige inpandige ruimte	0,0 m ²
[]	Gebouw gebonden buitenruimte	12,0 m ²
[]	Externe bergruimte	22,9 m ²
	Branchebrede meetinstructie	192,5 m ²
	Inhoud: ca.	597 m ³