


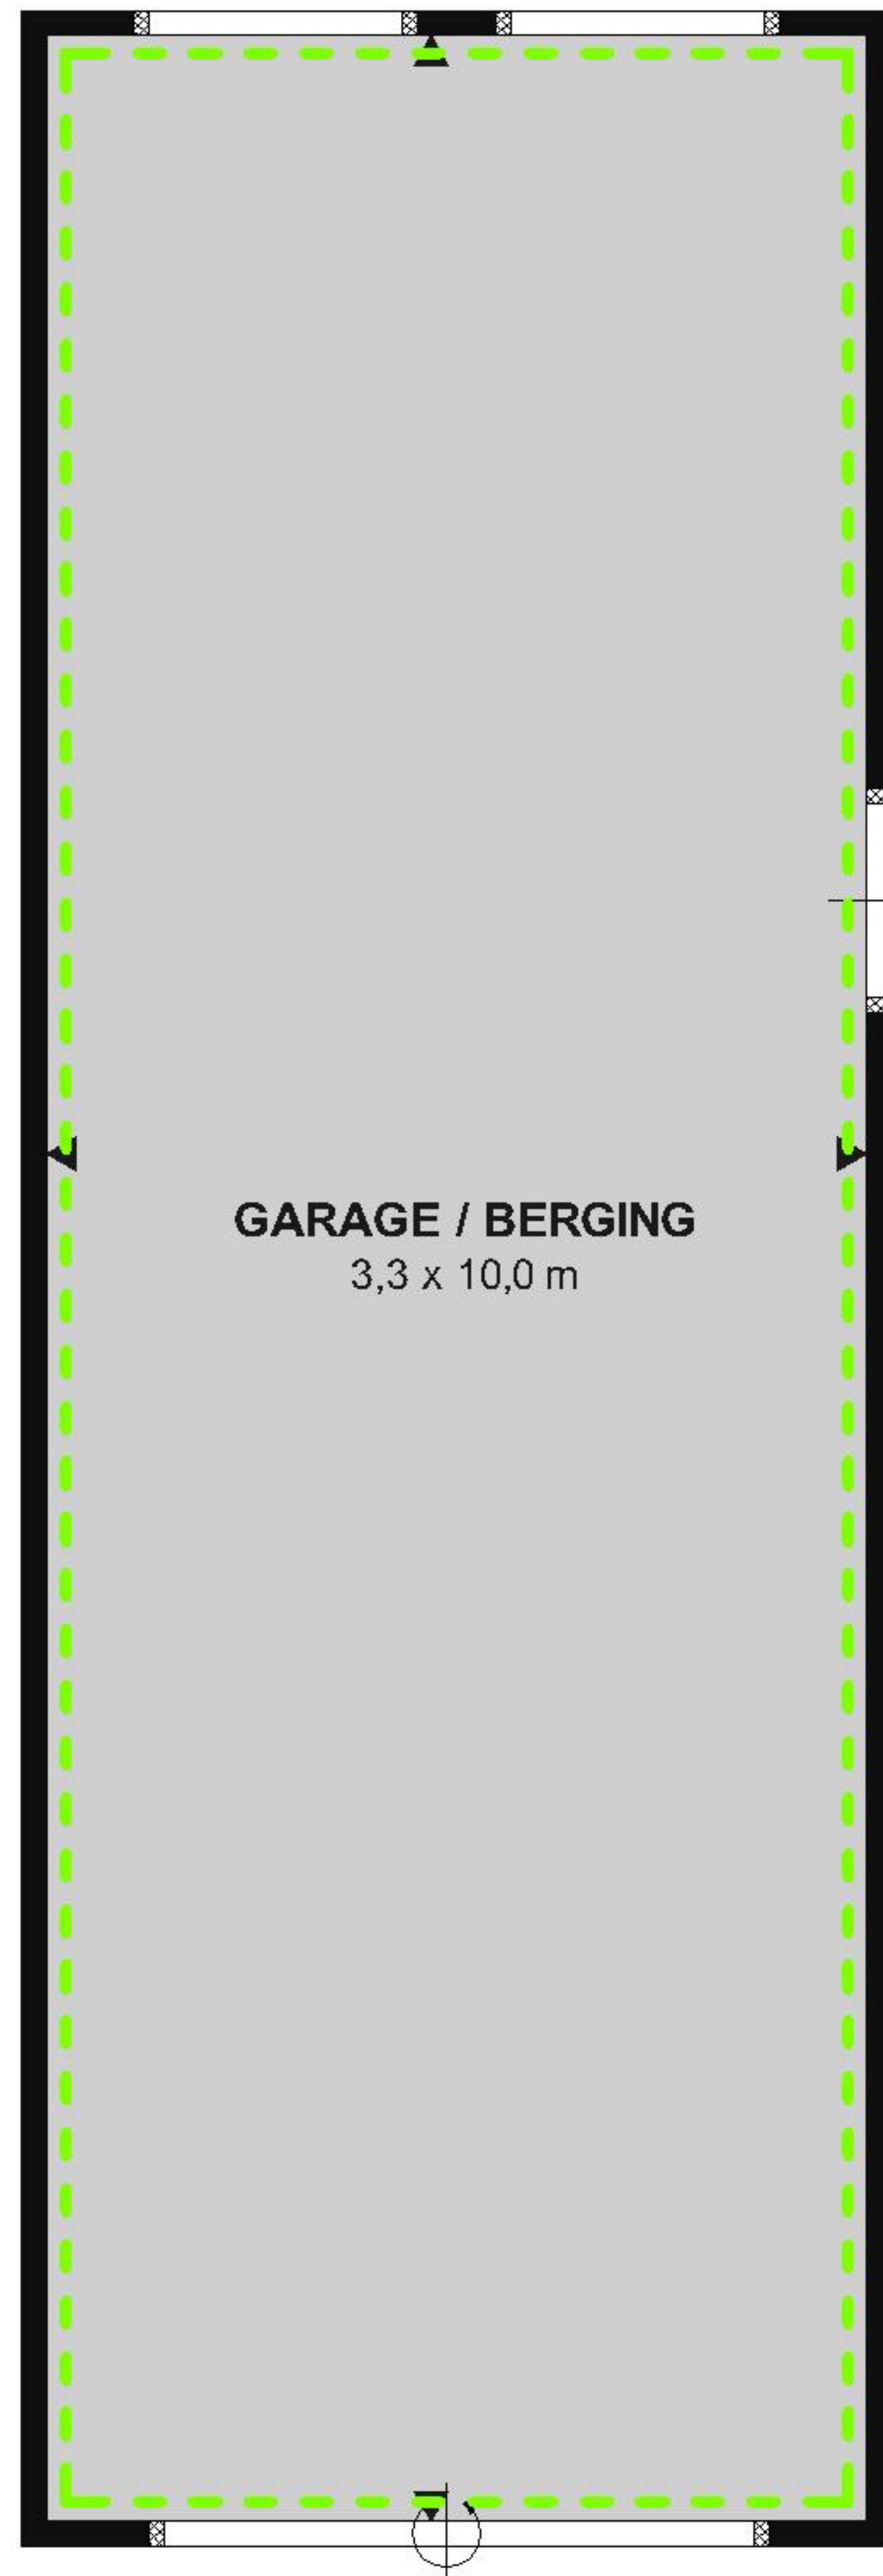



5600



**DEN HOLLANDER**  
VASTGOED WONEN

Garage, Boslaan 25, Vught

Tekening type A (NTA 2581:2011:NL), : gebouw op locatie gecontroleerd  
Aan de plattegronden kunnen geen rechten worden ontleend.© www.zibber.nl

	Gebruiksoppervlakte wonen	203,7 m <sup>2</sup>
	Overige inpandige ruimte	10,3 m <sup>2</sup>
	Gebouw gebonden buitenruimte	6,8 m <sup>2</sup>
	Externe bergruimte	33,0 m <sup>2</sup>
	Branchebrede meetinstructie	253,7 m <sup>2</sup>
	Inhoud: ca.	835 m <sup>3</sup>