


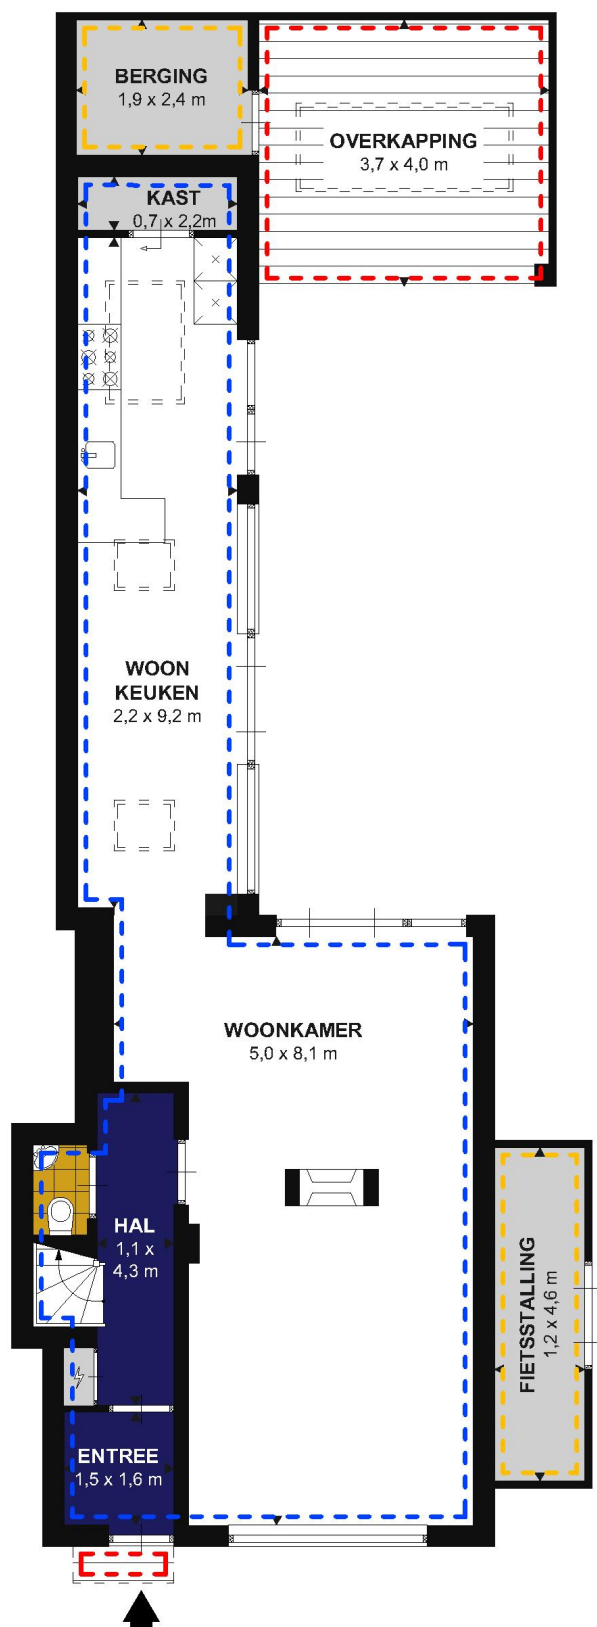

**DEN HOLLANDER**  
VASTGOED WONEN

Begane grond, Van Miertstraat 17, Vught

Tekening type A (NTA 2581:2011:NL), : gebouw op locatie gecontroleerd

Aan de plattegronden kunnen geen rechten worden ontleend. © www.zibber.nl

|  |                              |                      |
|--|------------------------------|----------------------|
|  | Gebruiksoppervlakte wonen    | 143,2 m <sup>2</sup> |
|  | Overige inpandige ruimte     | 10,1 m <sup>2</sup>  |
|  | Gebouw gebonden buitenruimte | 15,3 m <sup>2</sup>  |
|  | Externe bergruimte           | 0,0 m <sup>2</sup>   |
|  | Branchebrede meetinstructie  | 168,7 m <sup>2</sup> |
|  | Inhoud: ca.                  | 543 m <sup>3</sup>   |