


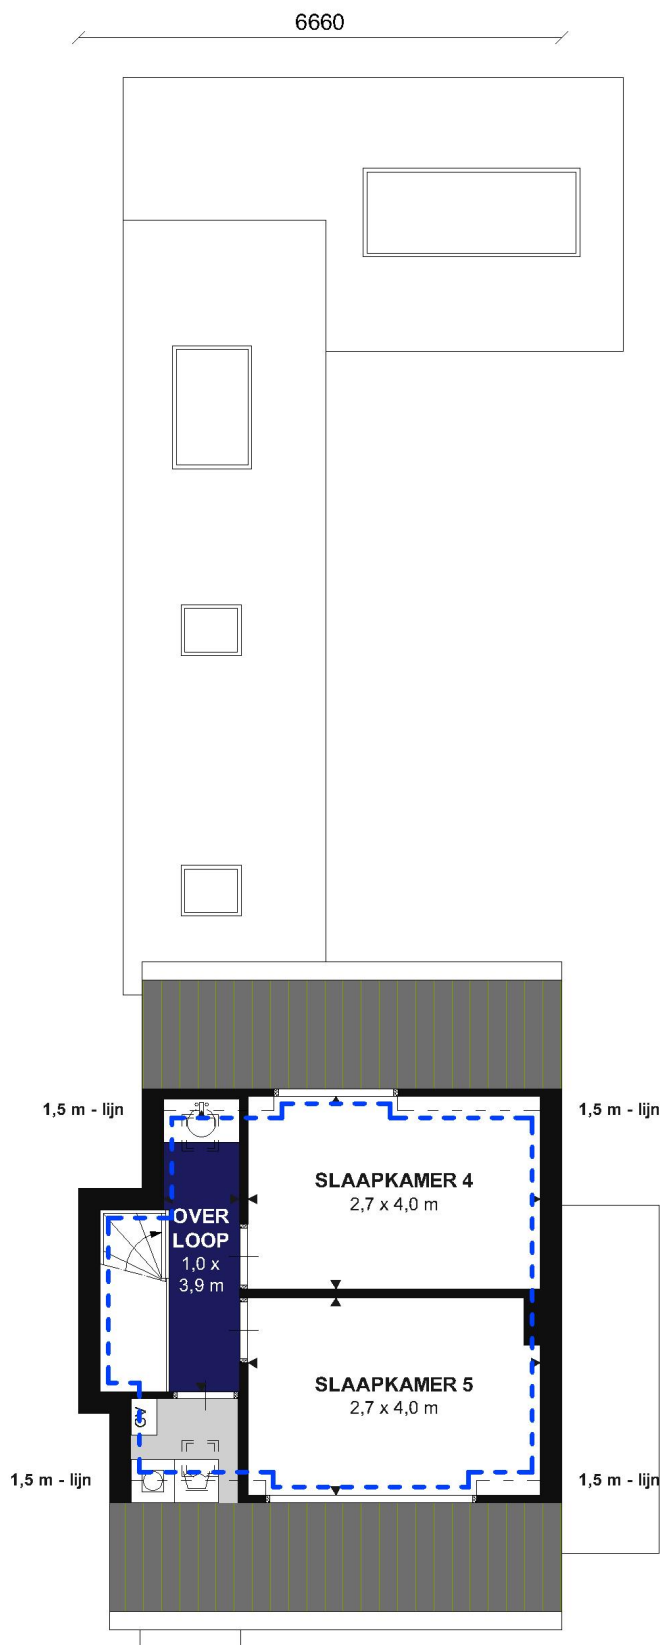

DEN HOLLANDER
VASTGOED WONEN

2e Verdieping, Van Miertstraat 17, Vught

Tekening type A (NTA 2581:2011:NL), : gebouw op locatie gecontroleerd

Aan de plattegronden kunnen geen rechten worden ontleend.© www.zibber.nl

	Gebruiksoppervlakte wonen	143,2 m ²
	Overige inpandige ruimte	10,1 m ²
	Gebouw gebonden buitenruimte	15,3 m ²
	Externe bergruimte	0,0 m ²
	Branchebrede meetinstructie	168,7 m ²
	Inhoud: ca.	543 m ³