


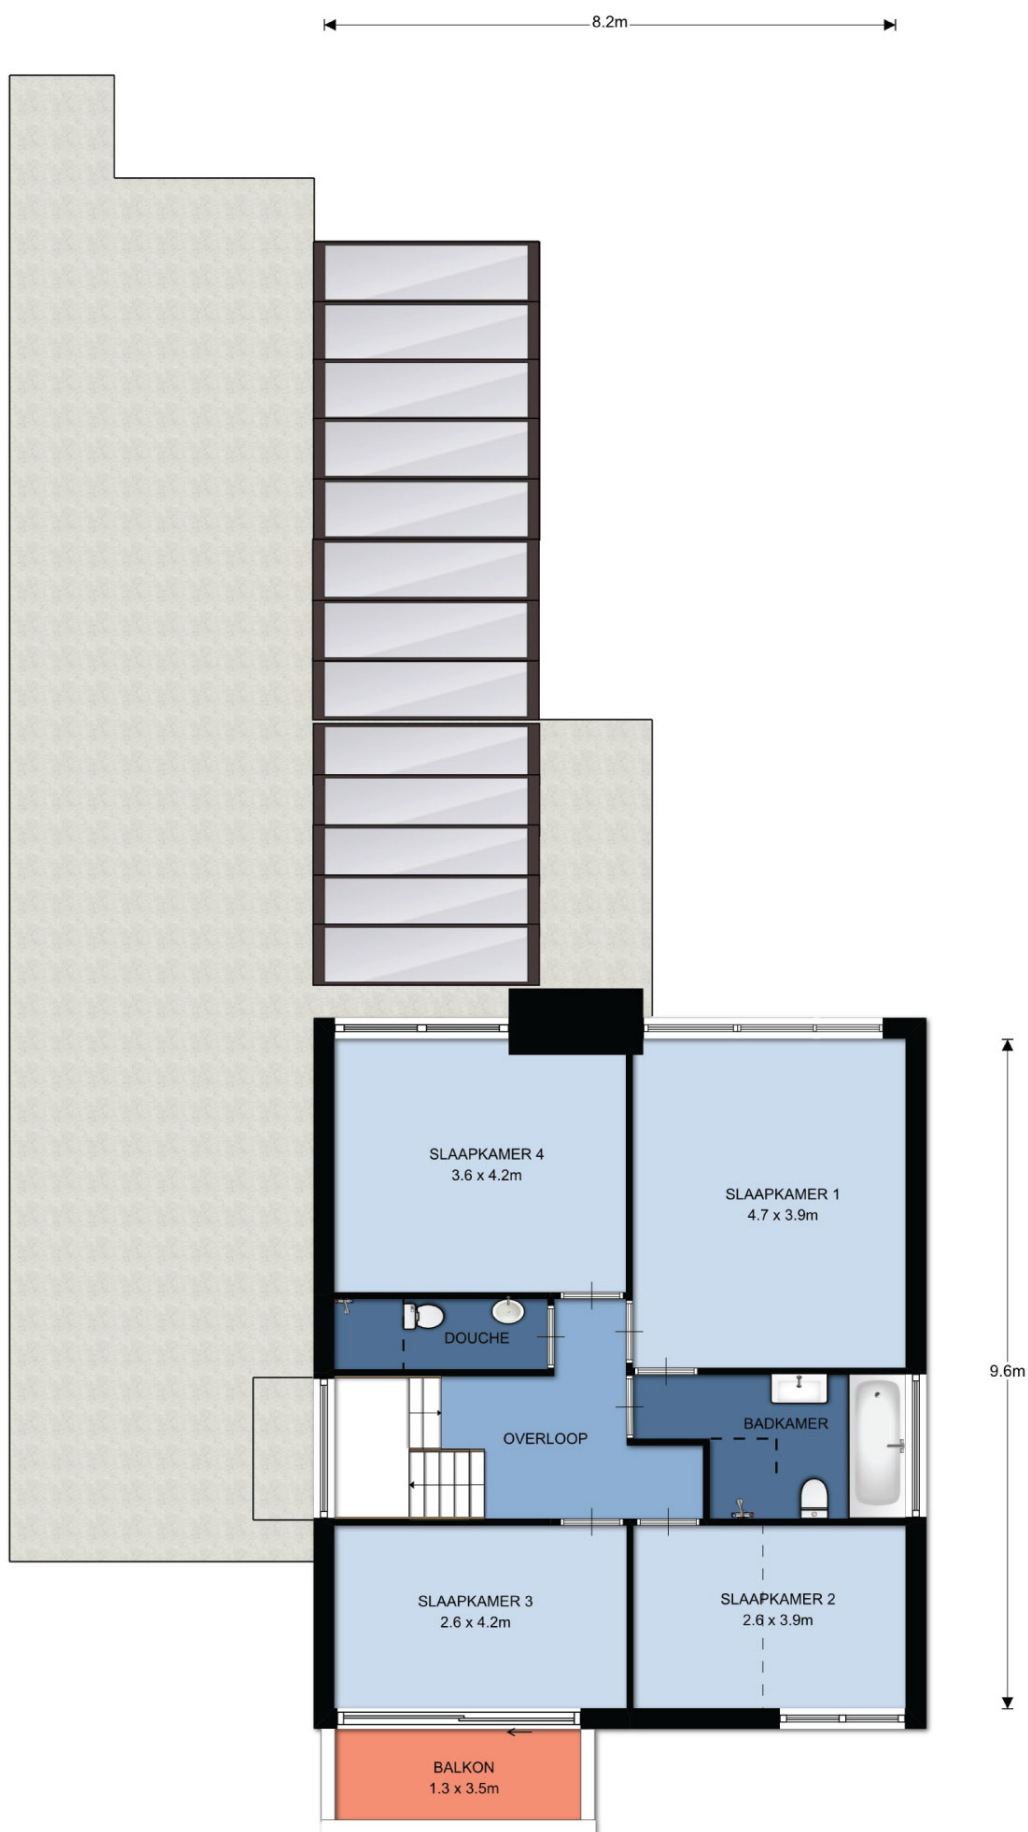

1^e Verdieping, Lijsterbeslaan 16 te Vught

De plattegronden zijn ter indicatie en geproduceerd voor promotionele doeleinden.
Aan de plattegronden kunnen geen rechten worden ontleend. © topr.nl