


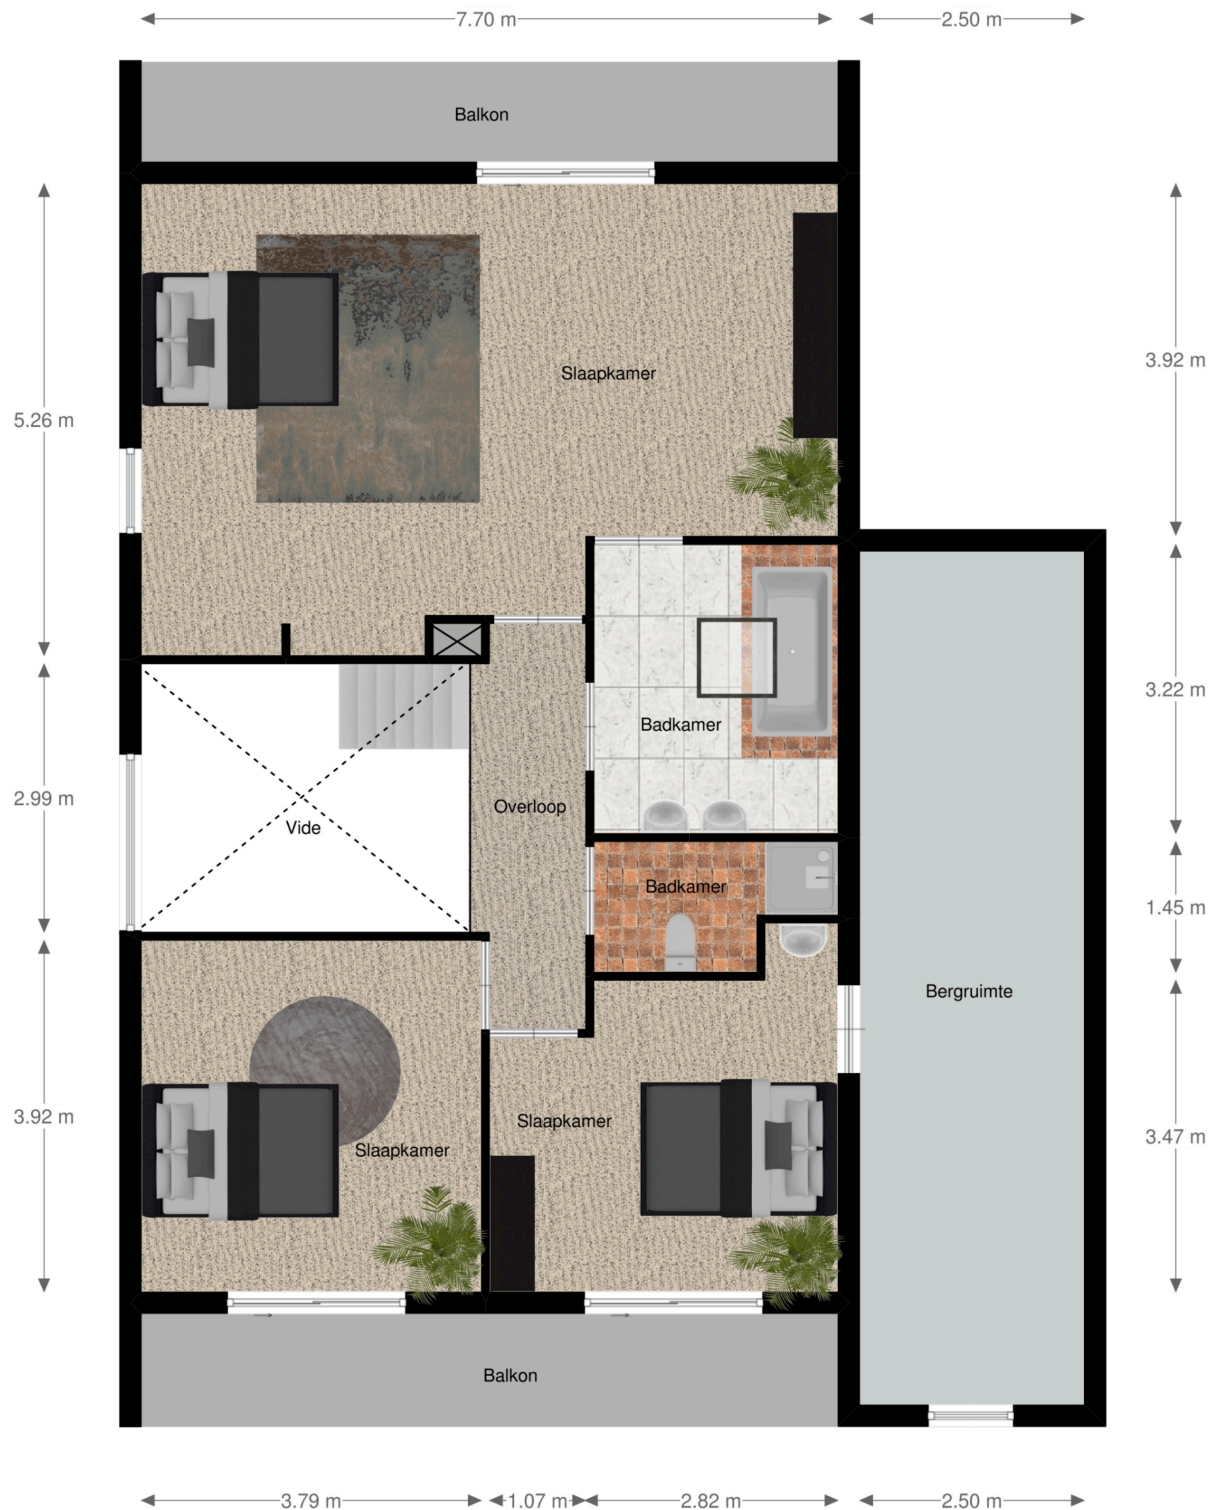

Aan de maatvoering kunnen geen rechten worden ontleend
 Berkenheuvelddreef 3 Vught