


5.3m

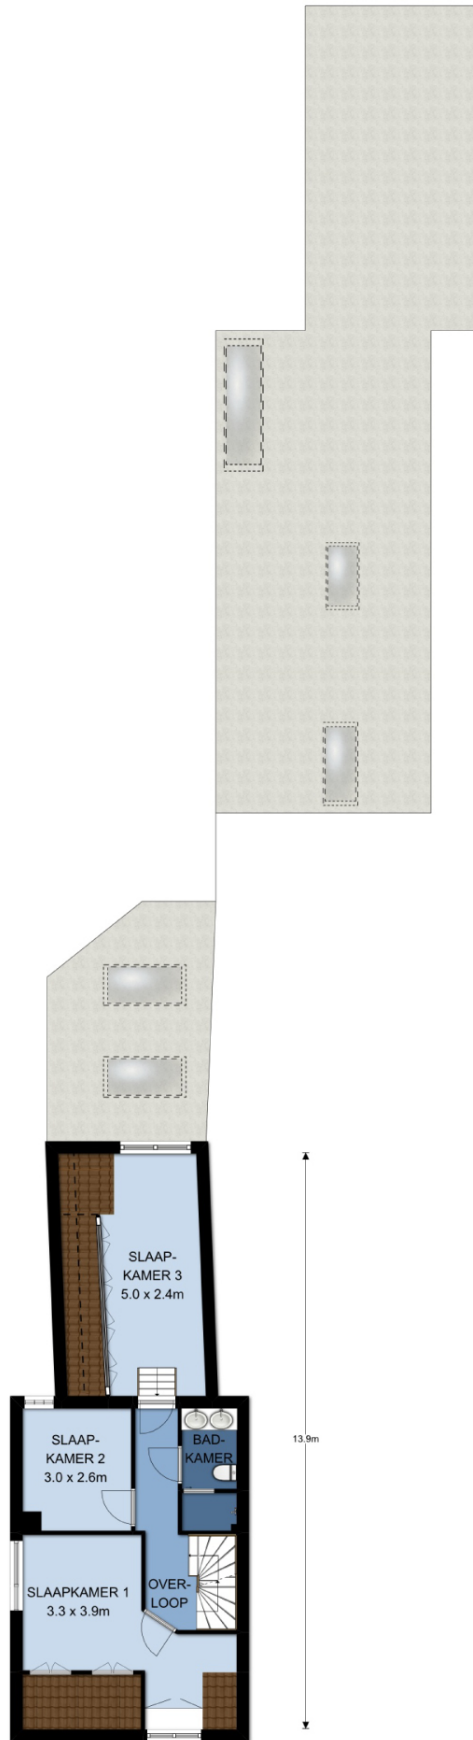

## 1<sup>o</sup> Verdieping, Onsenoortsestraat 10 te Nieuwkuijk

De plattegronden zijn ter indicatie en geproduceerd voor promotionele doeleinden.

Aan de plattegronden kunnen geen rechten worden ontleend. © topr.nl