


8.5m

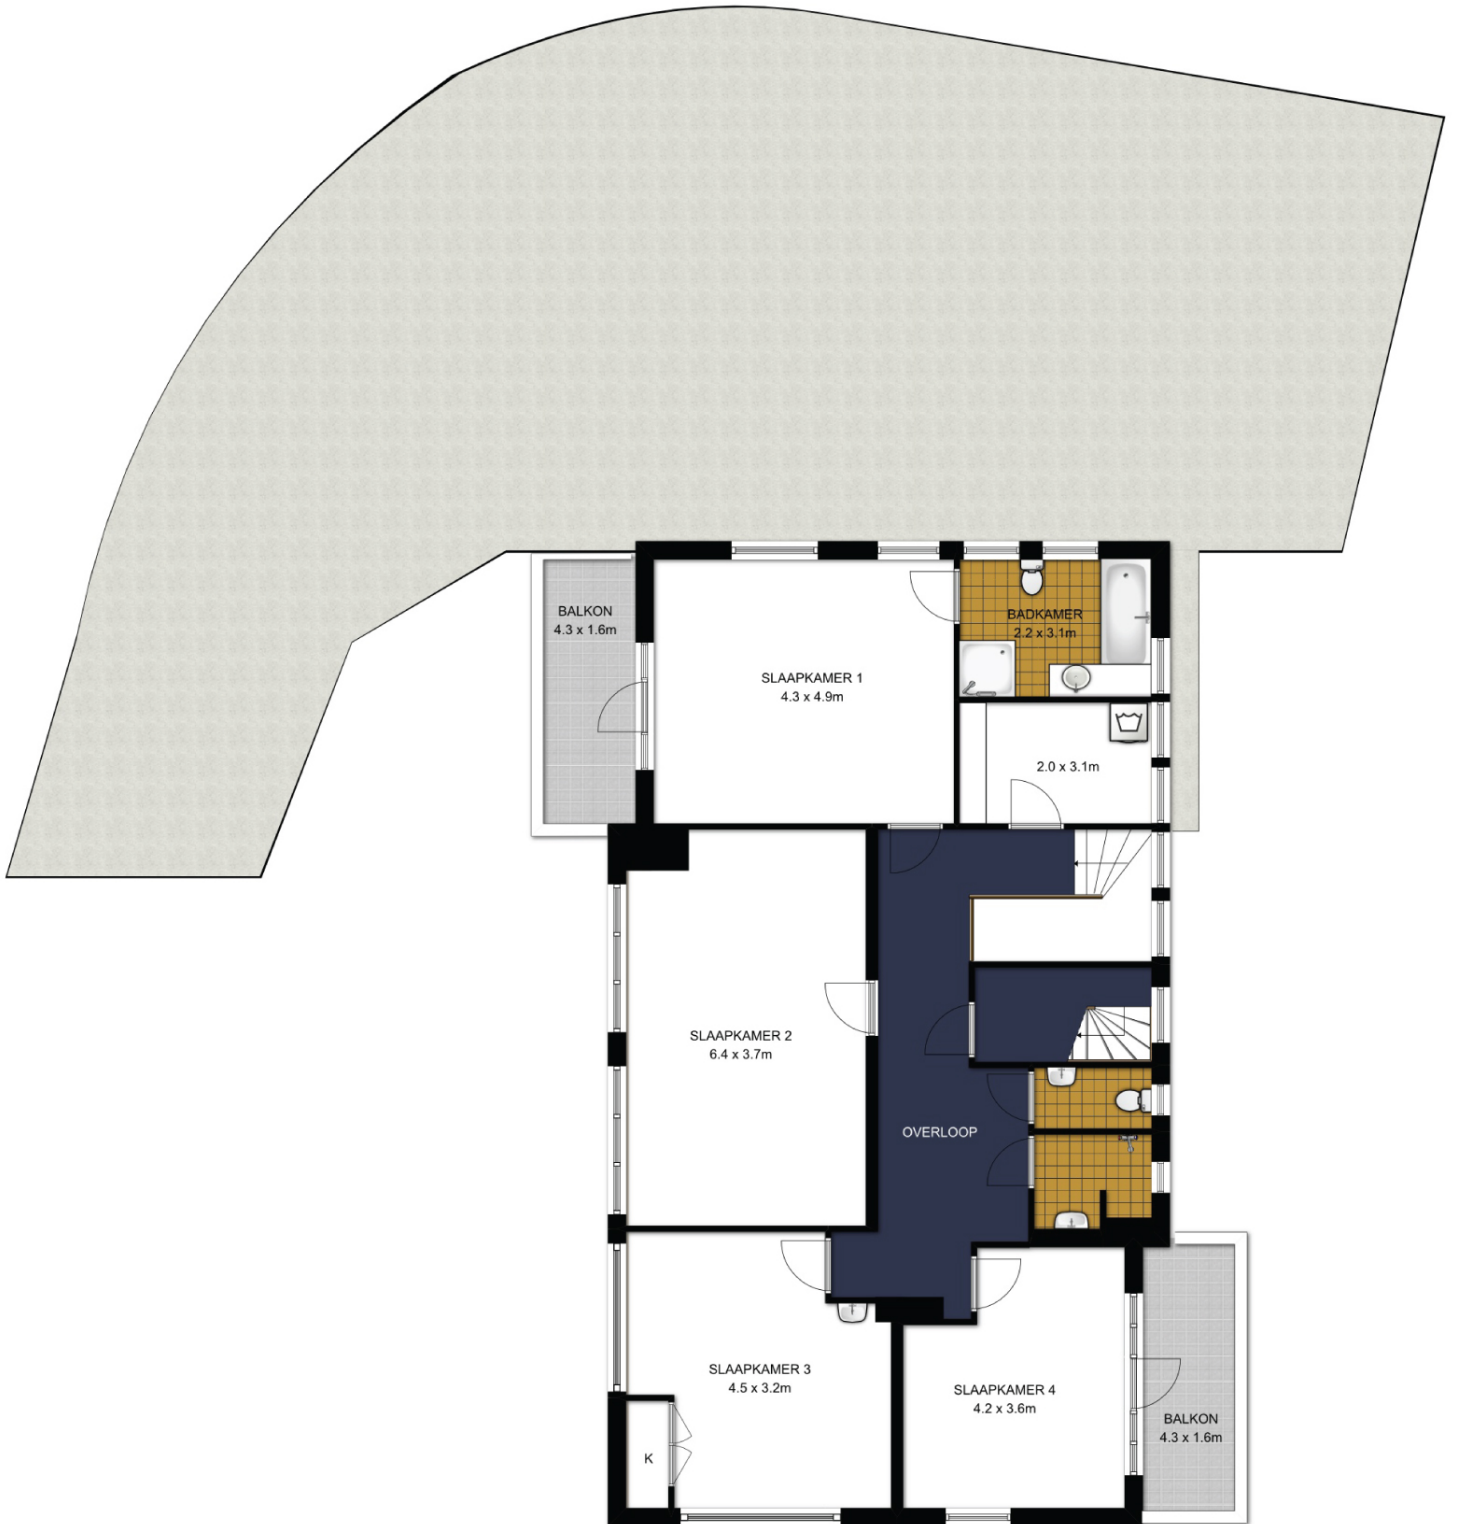

15.4m

# DEN HOLLANDER

VASTGOED WONEN

1<sup>st</sup> Verdieping, De Bréautélaan 31 te Vught

De plattegronden zijn geproduceerd voor promotionele doeleinden.

Aan de plattegronden kunnen geen rechten worden ontleend. topr.nl ©

## Branchebrede meetinstructie

	Gebruiksoppervlakte wonen	454 m <sup>2</sup>
	Overige inpandige ruimte	68 m <sup>2</sup>
	Gebouwwgebonden buitenruimte	28 m <sup>2</sup>
	Externe bergruimte	18 m <sup>2</sup>