


22.5m

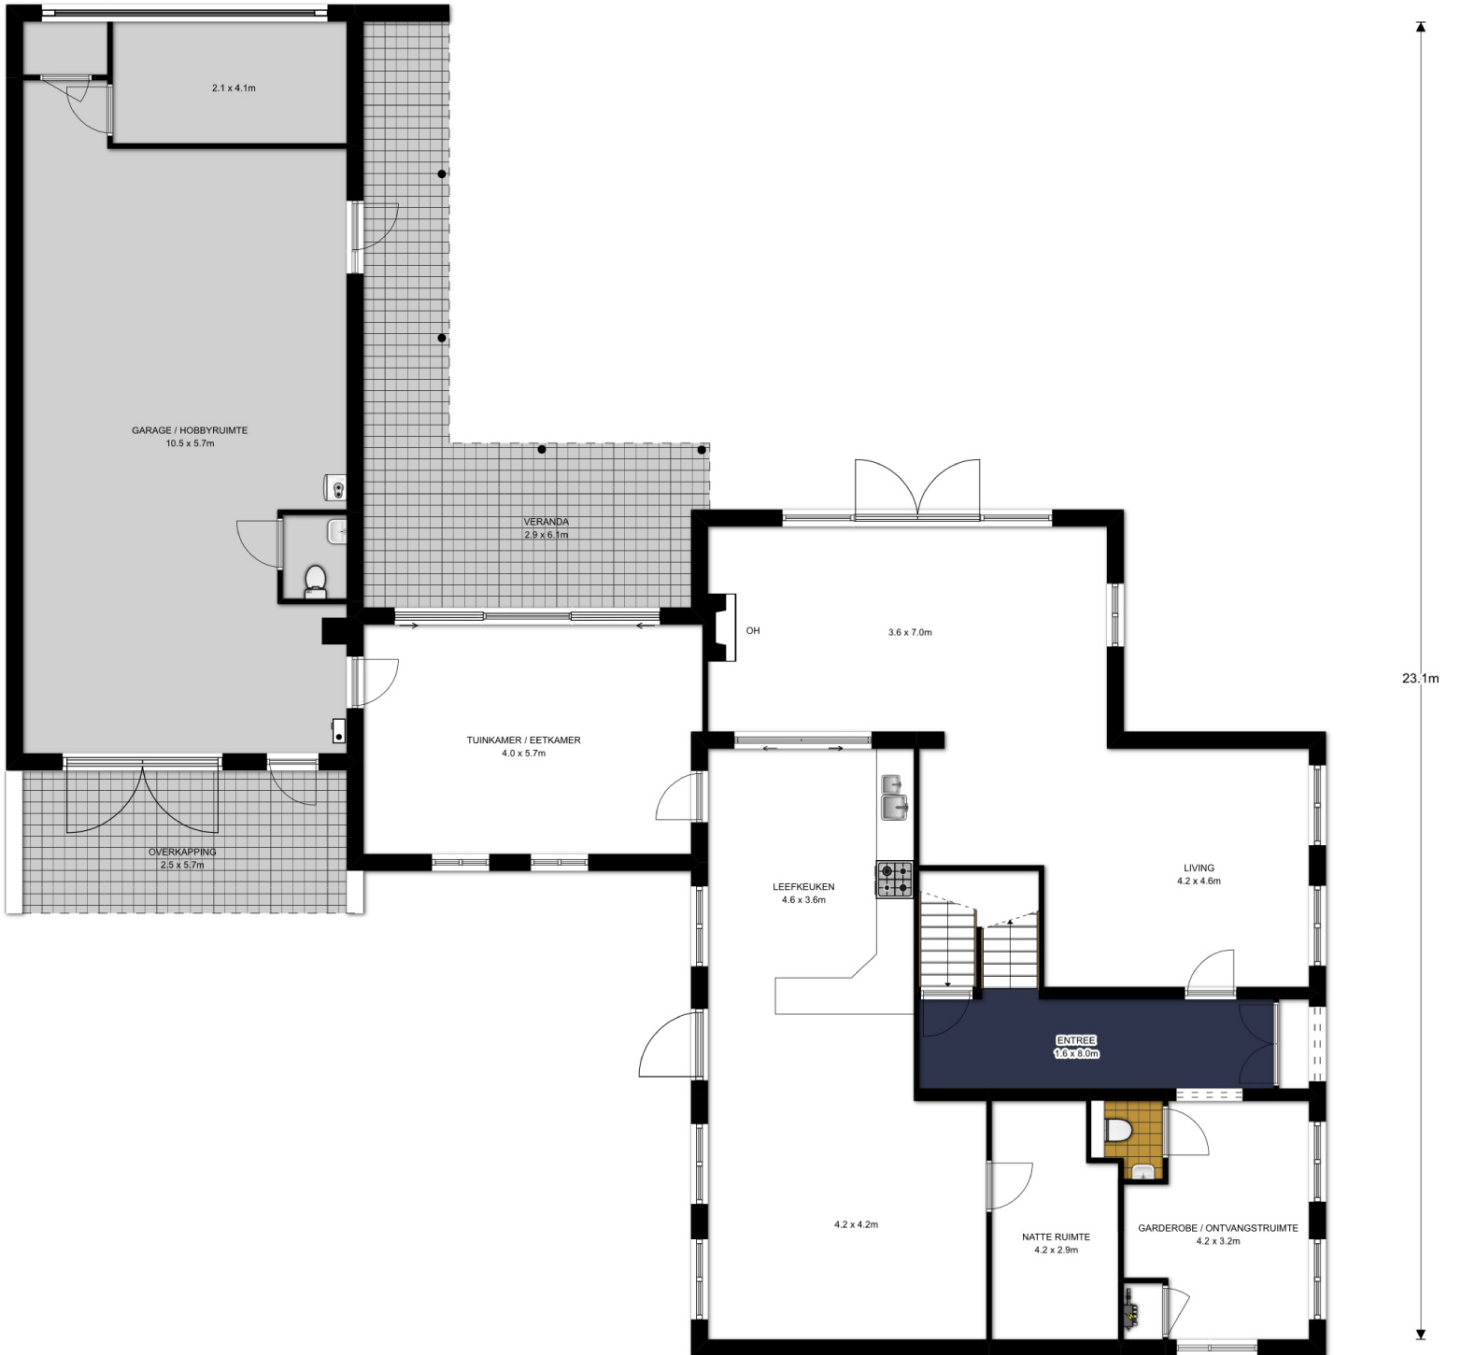

DEN HOLLANDER

VASTGOED WONEN

Begane grond - optie, Haarsteegsestraat 6 te Haarsteeg

De plattegronden zijn geproduceerd voor promotionele doeleinden.

Aan de plattegronden kunnen geen rechten worden ontleend. topr.nl ©

Branchebrede meetinstructie

	Gebruiksoppervlakte wonen	334m ²
	Overige inpandige ruimte	92 m ²
	Gebouwwgebonden buitenruimte	43 m ²
	Externe bergruimte	0 m ²