


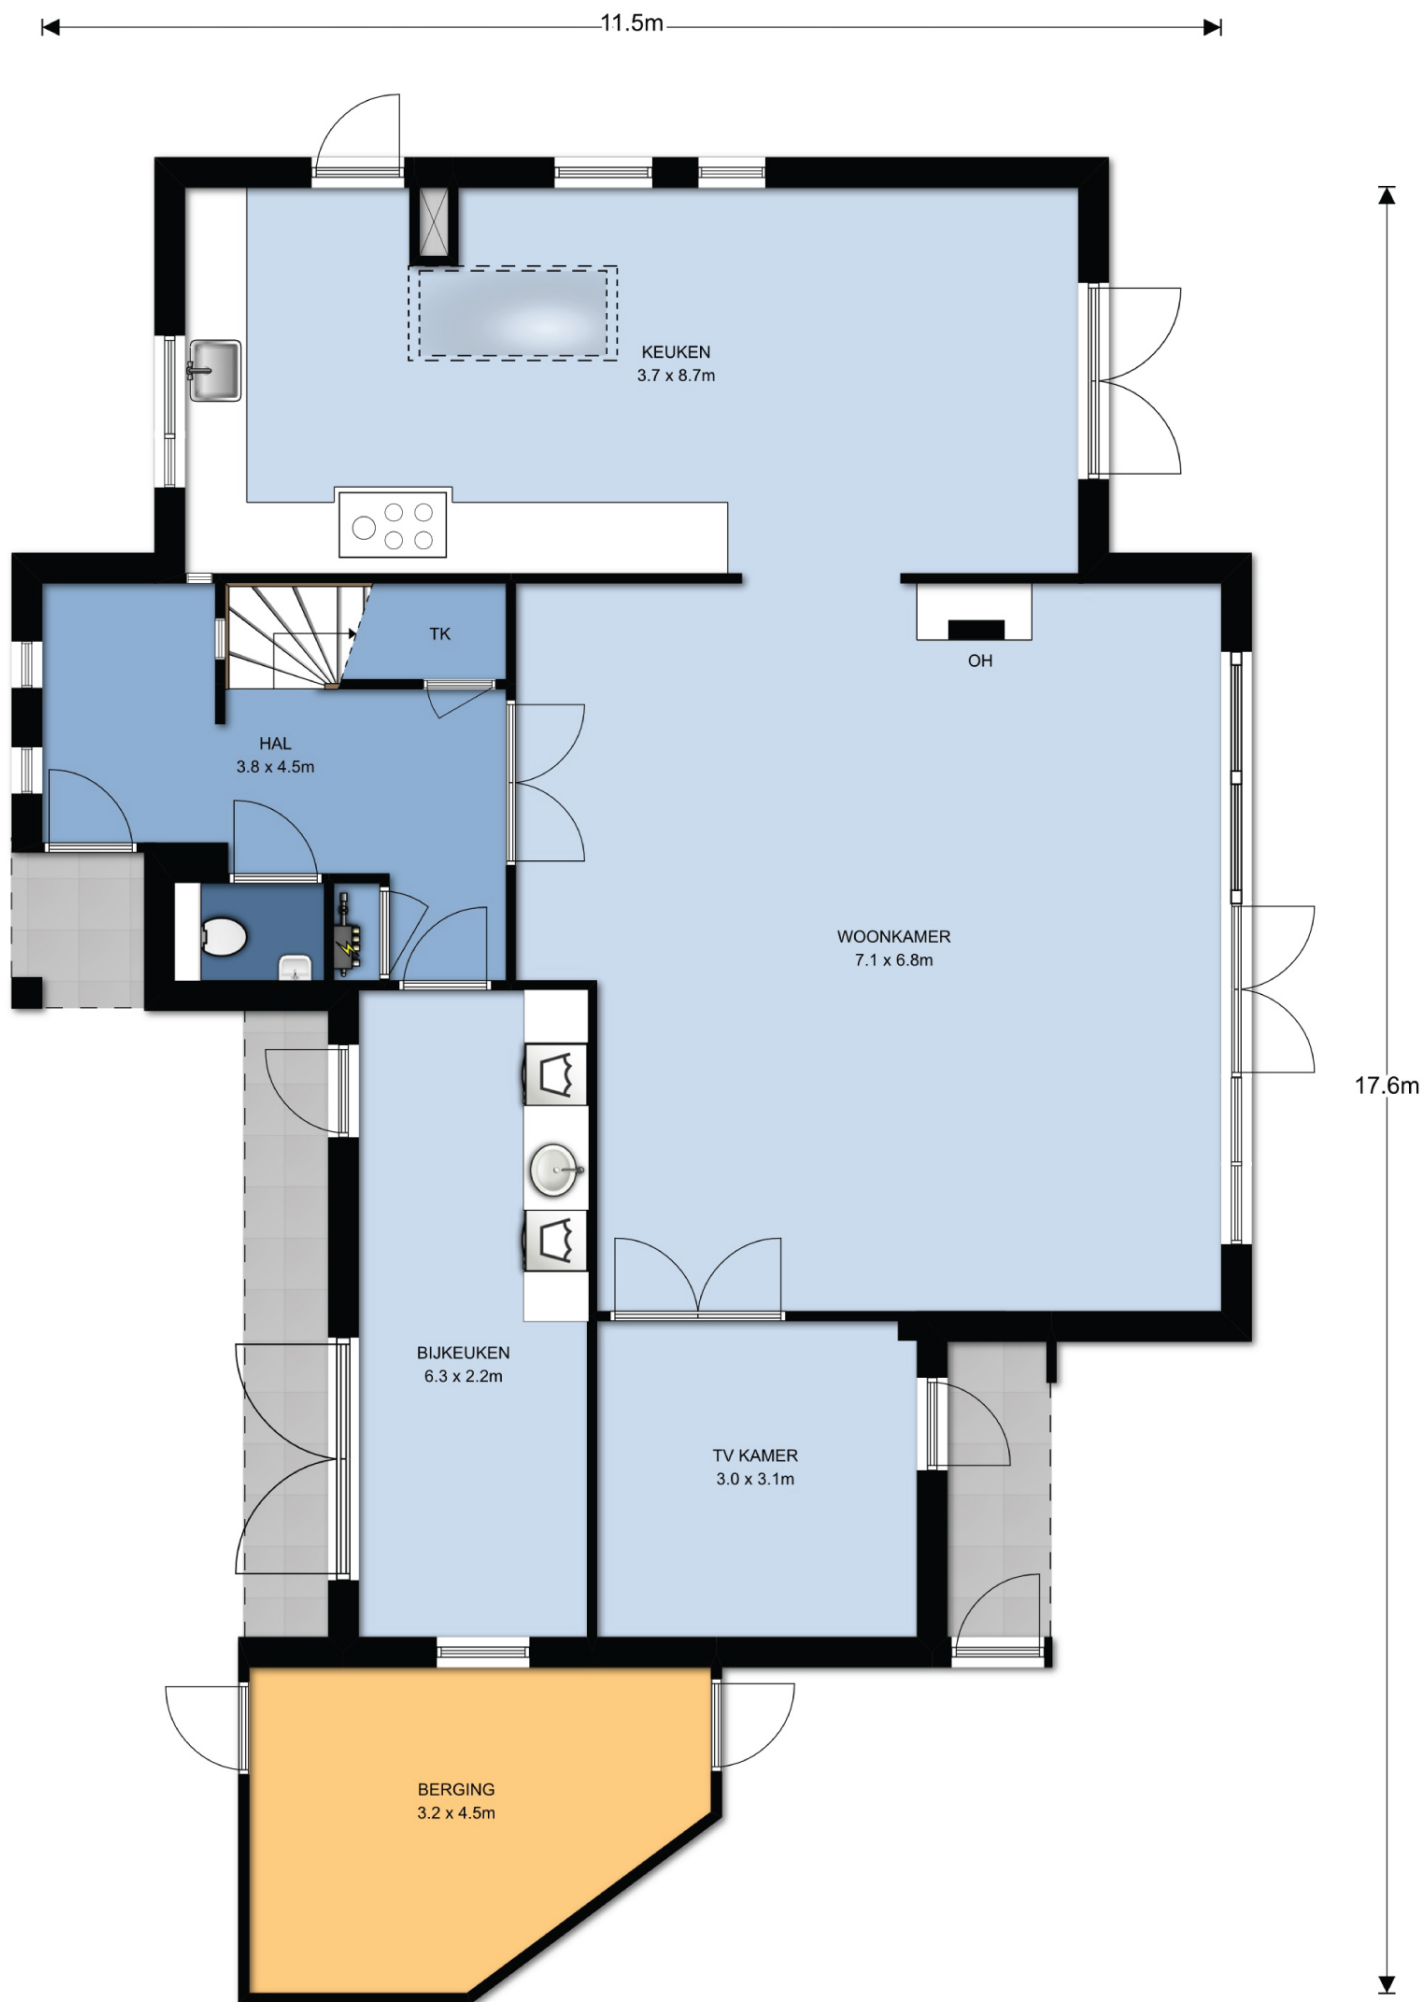

Begane grond, Lekkerbeetjenlaan 21 te Vught

De plattegronden zijn ter indicatie en geproduceerd voor promotionele doeleinden.

Aan de plattegronden kunnen geen rechten worden ontleend. © topr.nl