


9.3m

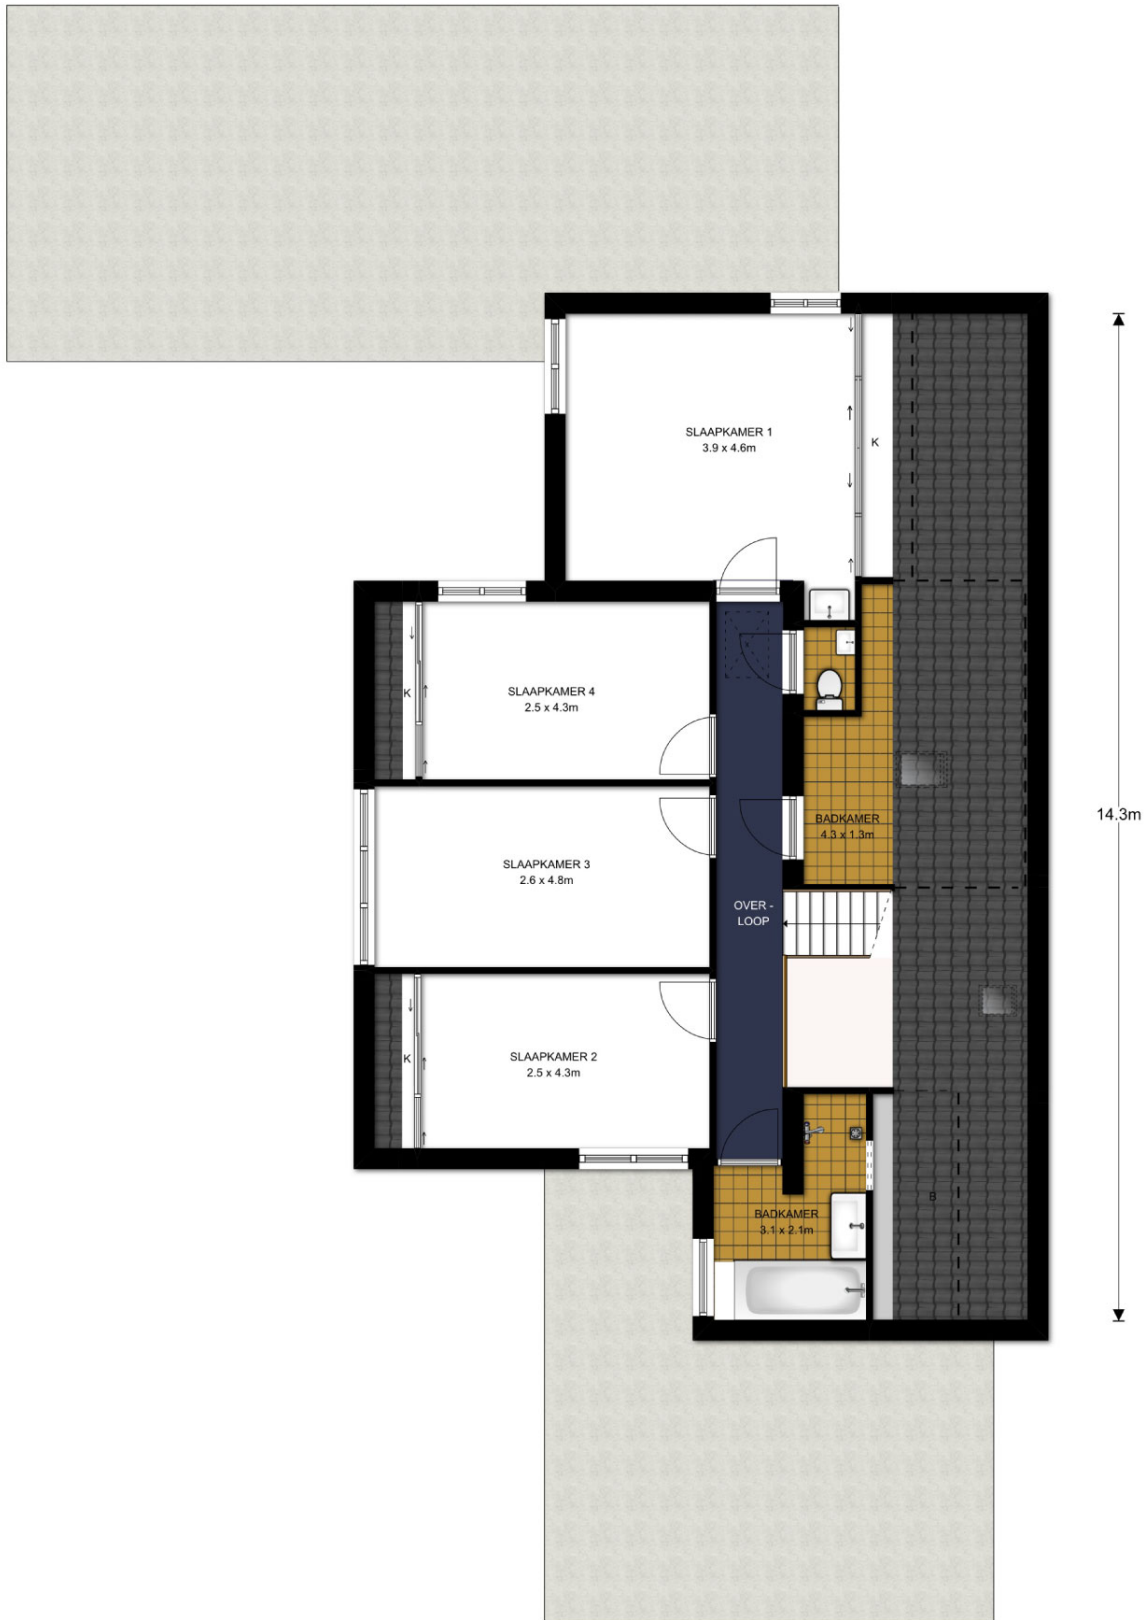

# DEN HOLLANDER

VASTGOED WONEN

Verdieping - optie, Weislag 13 te Den Bosch

De plattegronden zijn geproduceerd voor promotionele doeleinden.

Aan de plattegronden kunnen geen rechten worden ontleend. topr.nl ©

## Branchebrede meetinstructie

	Gebruiksoppervlakte wonen	216 m <sup>2</sup>
	Overige inpandige ruimte	48 m <sup>2</sup>
	Gebouwwgebonden buitenruimte	0 m <sup>2</sup>
	Externe bergruimte	14 m <sup>2</sup>