


13.4m

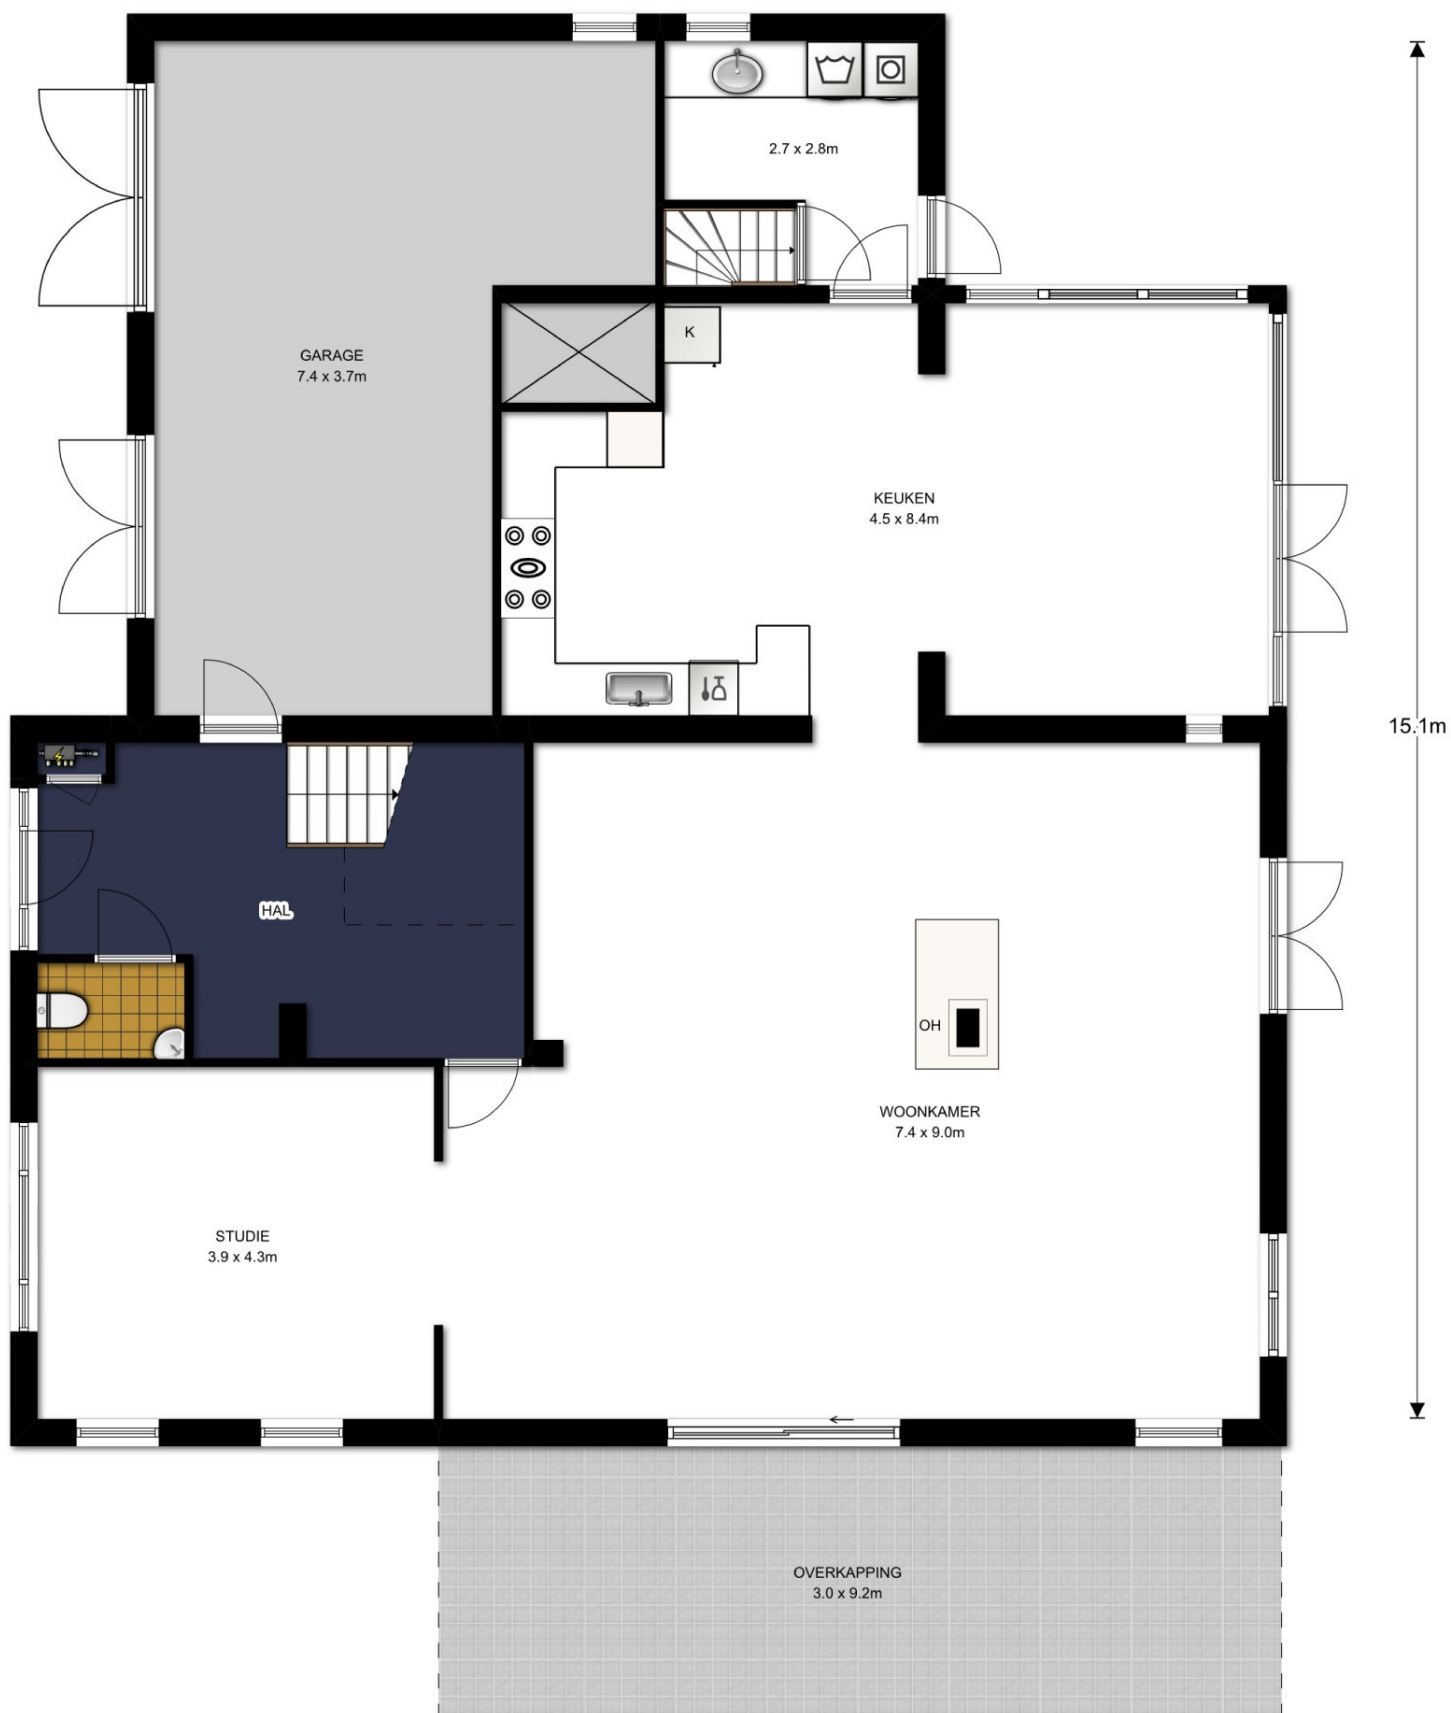

# DEN HOLLANDER

VASTGOED WONEN

Begane grond, Vogelkerslaan 3 te Vught

De plattegronden zijn geproduceerd voor promotionele doeleinden.

Aan de plattegronden kunnen geen rechten worden ontleend. [topr.nl](http://topr.nl) ©

## Branchebrede meetinstructie

	Gebruiksoppervlakte wonen	274 m <sup>2</sup>
	Overige inpandige ruimte	48 m <sup>2</sup>
	Gebouwegebonden buitenruimte	28 m <sup>2</sup>
	Externe bergruimte	4 m <sup>2</sup>