


24.6m

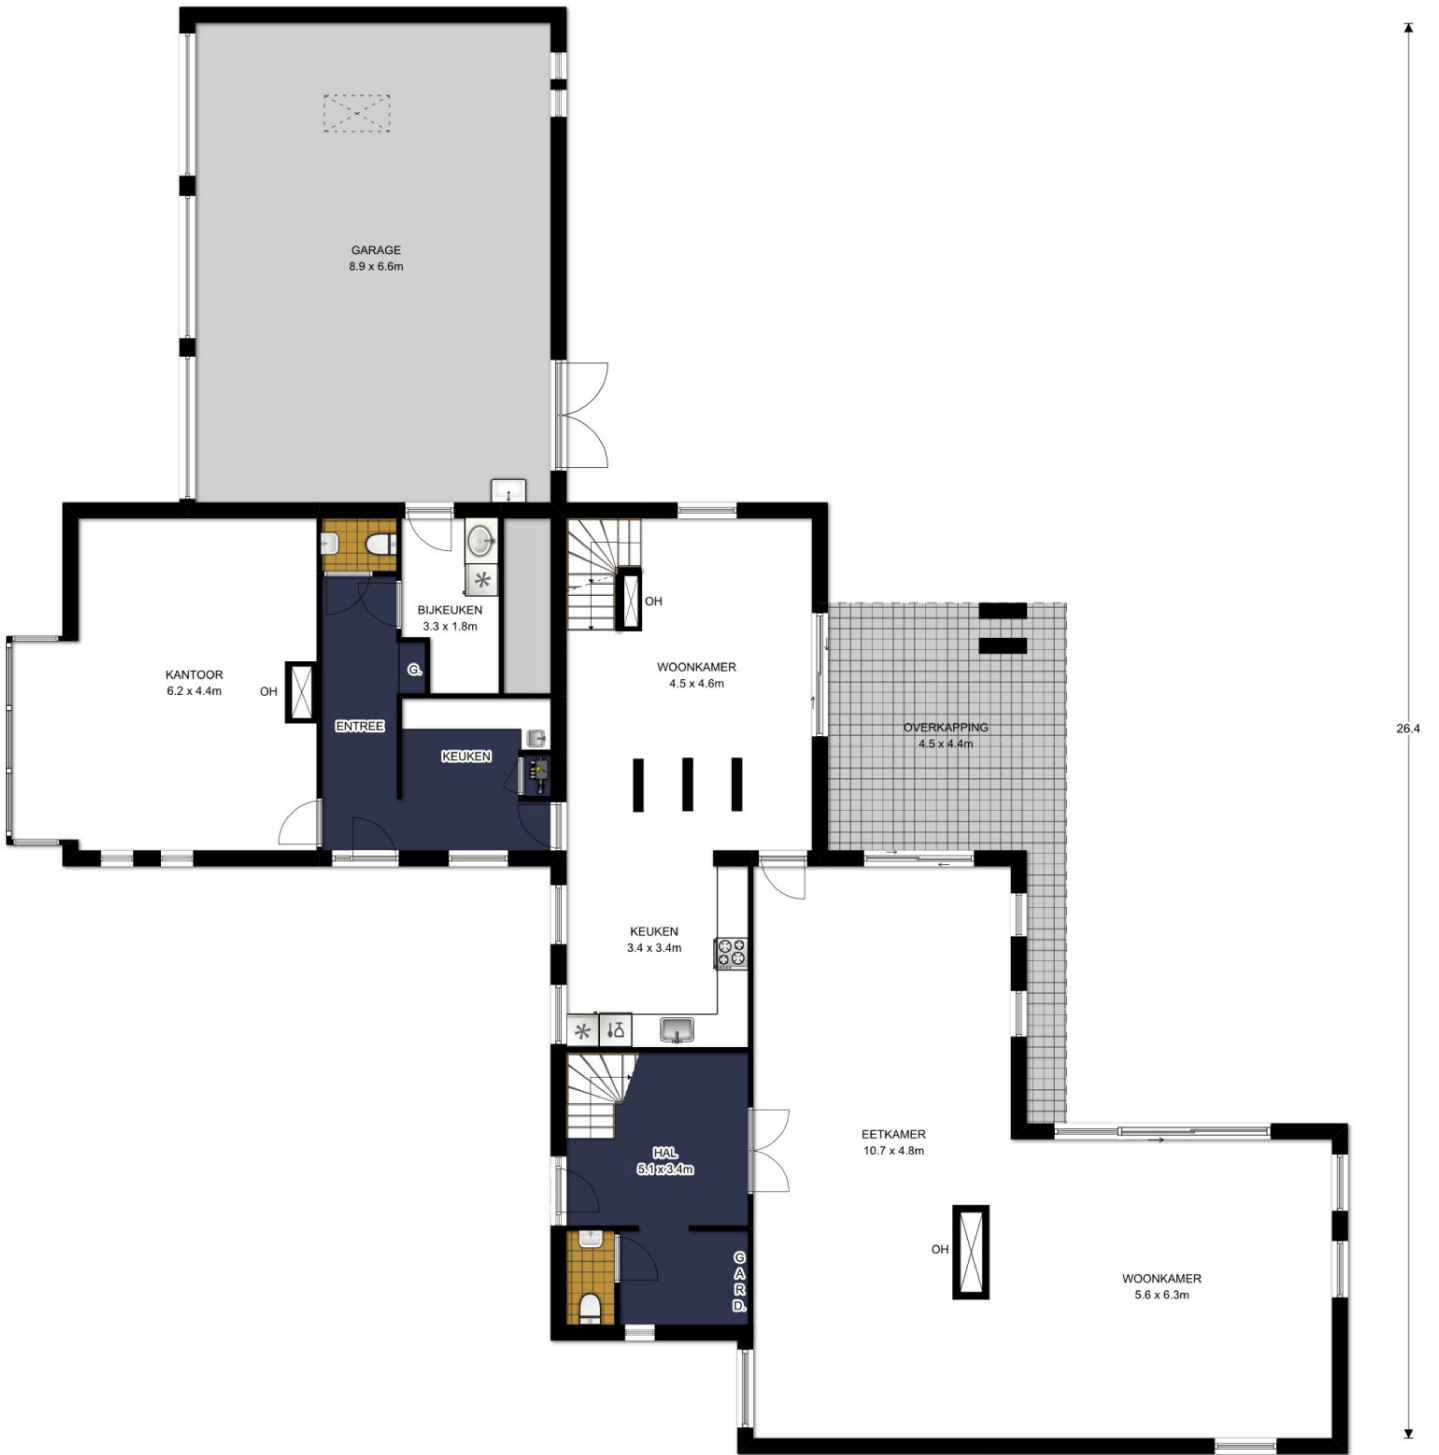

DEN HOLLANDER

VASTGOED WONEN

Begane grond, Dennenlaan 2 te Vught

De plattegronden zijn geproduceerd voor promotionele doeleinden.

Aan de plattegronden kunnen geen rechten worden ontleend. topr.nl ©

Branchebrede meetinstructie

	Gebruiksoppervlakte wonen	364 m ²
	Overige inpandige ruimte	118 m ²
	Gebouwwgebonden buitenruimte	28 m ²
	Externe bergruimte	50 m ²