


23.4m

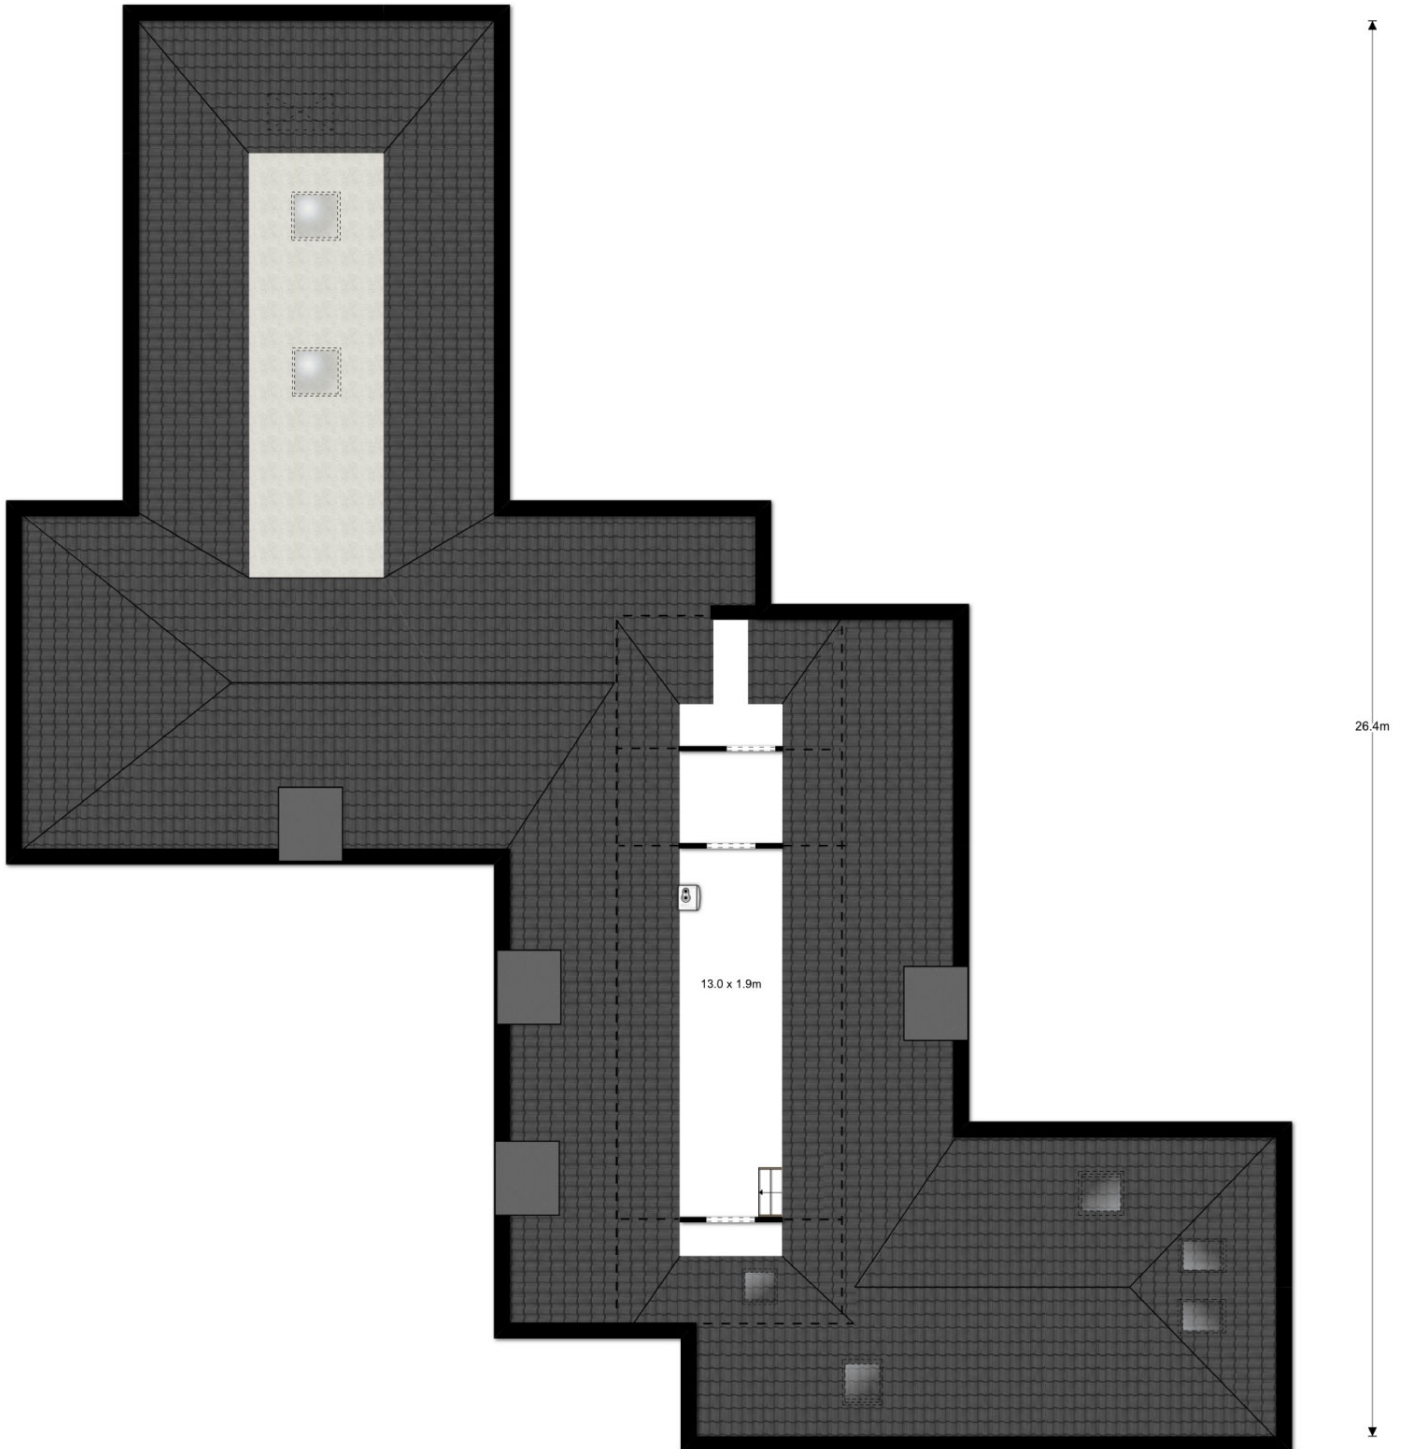

# DEN HOLLANDER

VASTGOED WONEN

2<sup>e</sup> Verdieping, Dennenlaan 2 te Vught

De plattegronden zijn geproduceerd voor promotionele doeleinden.  
Aan de plattegronden kunnen geen rechten worden ontleend. topr.nl ©

## Branchebrede meetinstructie

	Gebruiksoppervlakte wonen	364 m <sup>2</sup>
	Overige inpanidige ruimte	118 m <sup>2</sup>
	Gebouwegebonden buitenruimte	28 m <sup>2</sup>
	Externe bergruimte	50 m <sup>2</sup>