


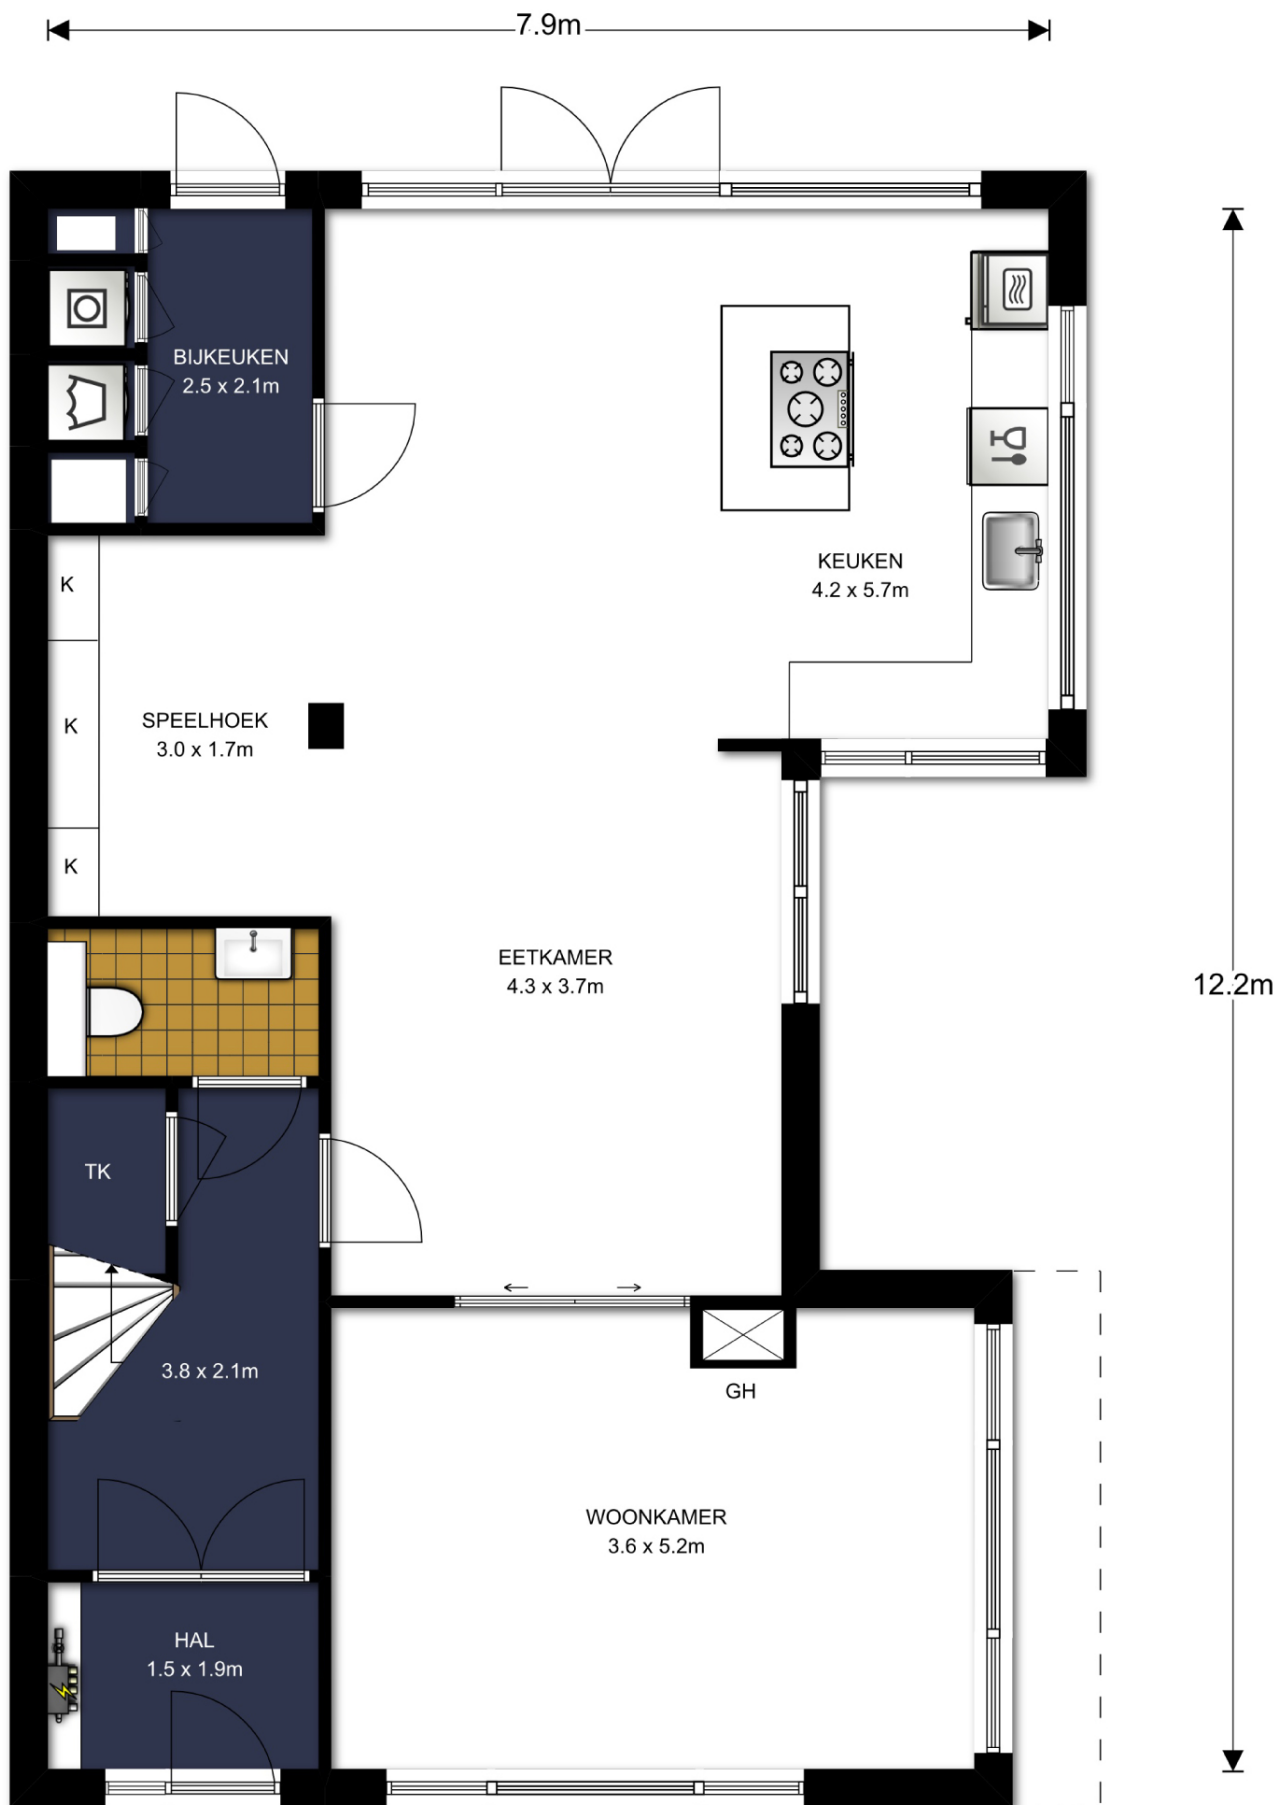

Branchebrede meetinstructie

	Gebruiksoppervlakte wonen	191 m ²
	Overige inpandige ruimte	0 m ²
	Gebouwgebonden buitenruimte	2 m ²
	Externe bergruimte	18 m ²