


8.2m

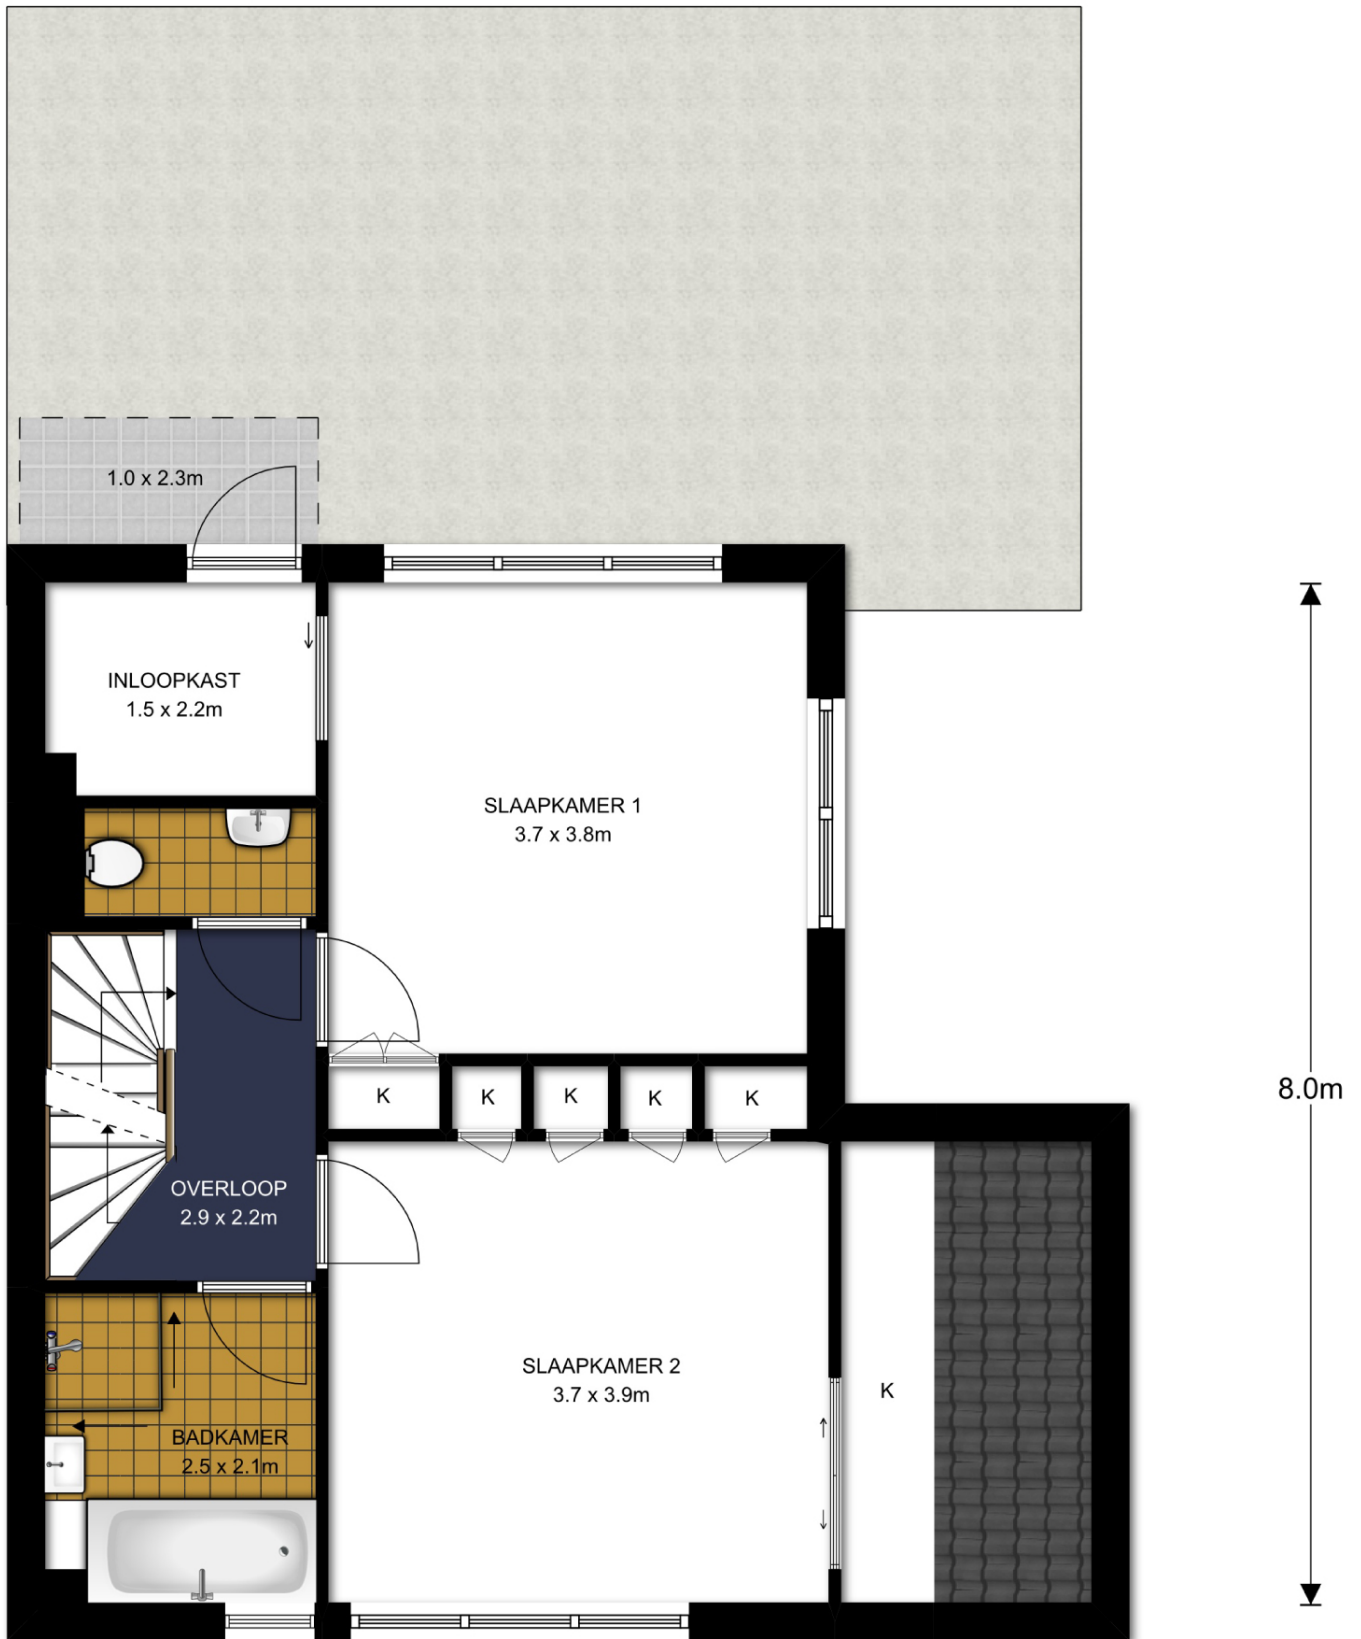

# DEN HOLLANDER

VASTGOED WONEN

1e Verdieping, Van Voorst tot Voorststraat 47 te Vught

De plattegronden zijn geproduceerd voor promotionele doeleinden.

Aan de plattegronden kunnen geen rechten worden ontleend. topr.nl ©

## Branchebrede meetinstructie

	Gebruiksoppervlakte wonen	191 m <sup>2</sup>
	Overige inpandige ruimte	0 m <sup>2</sup>
	Gebouwegebonden buitenruimte	2 m <sup>2</sup>
	Externe bergruimte	18 m <sup>2</sup>