


8.18 m

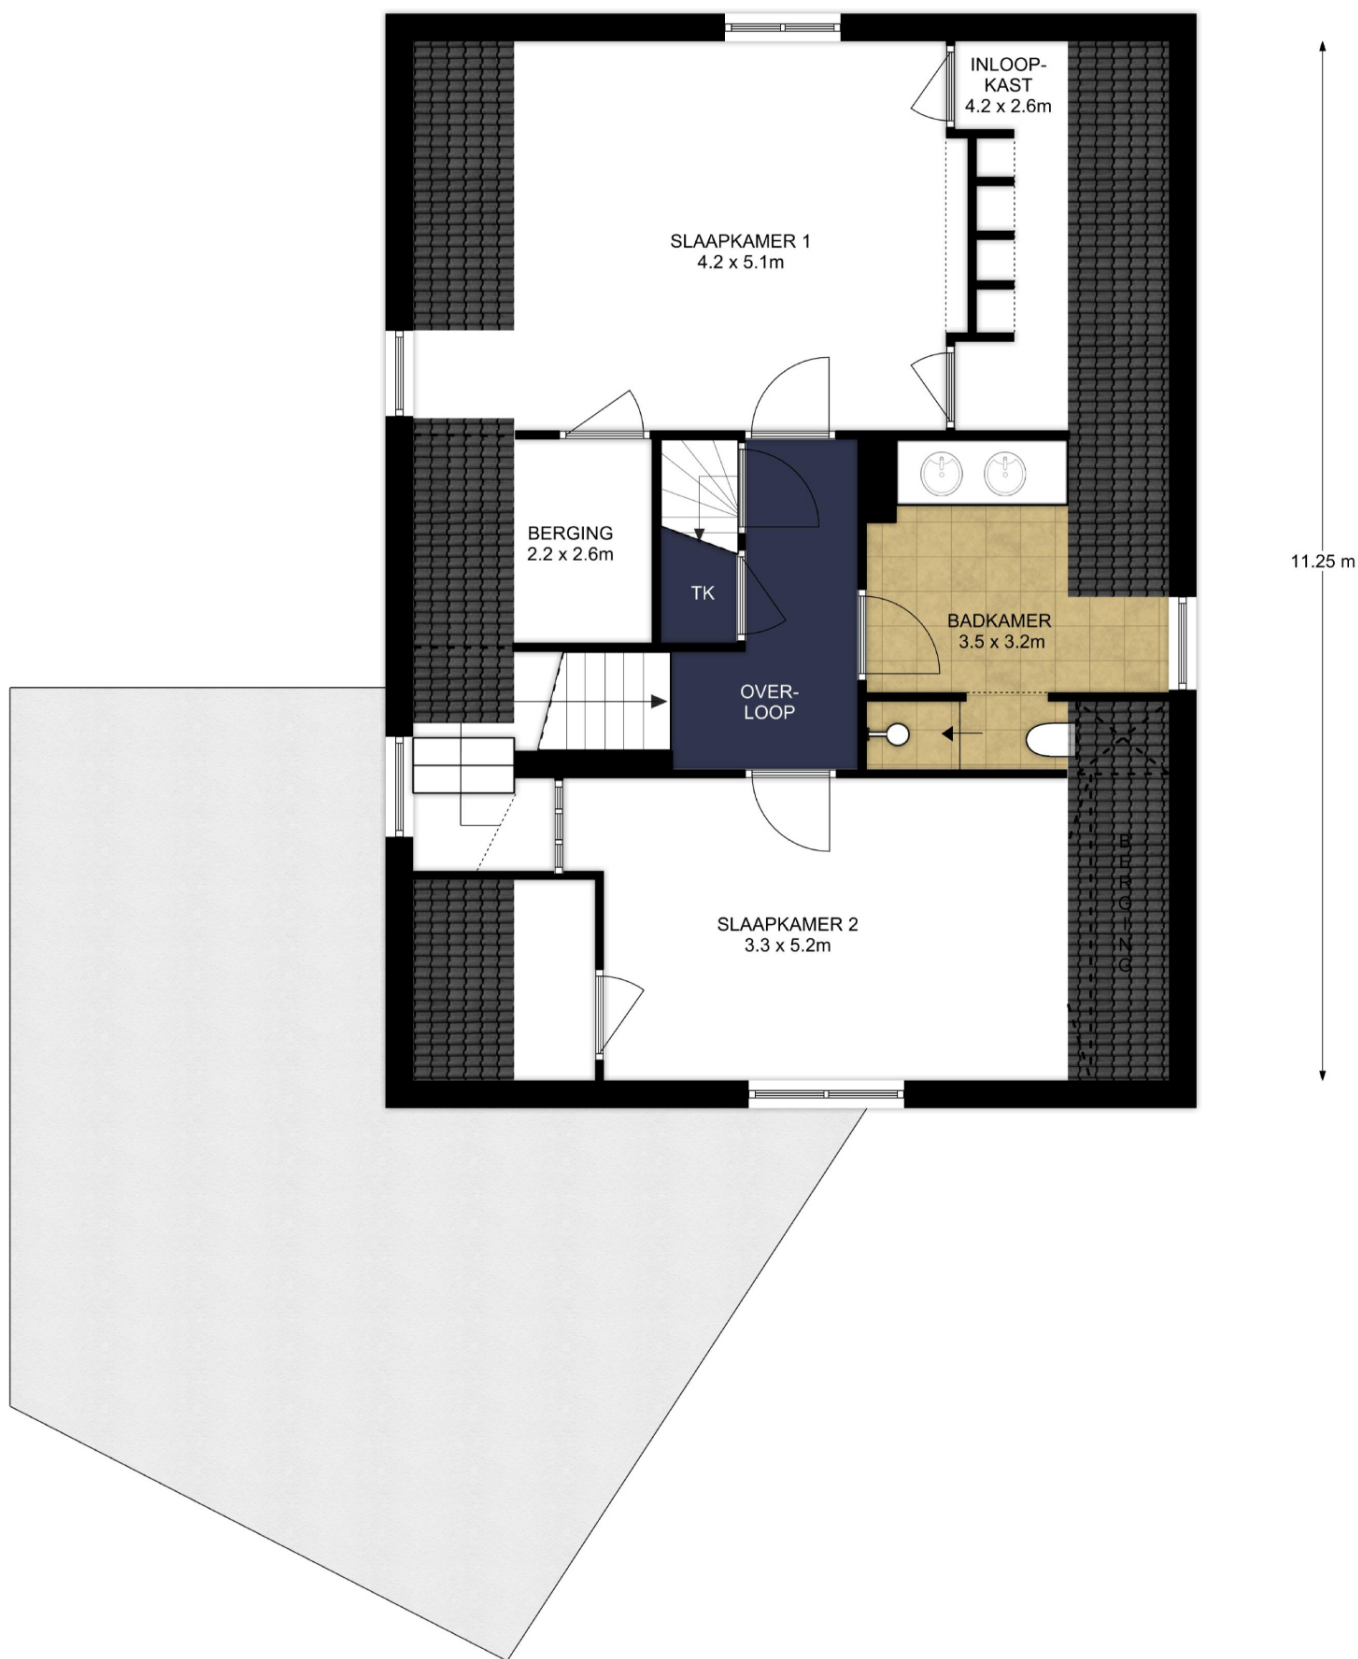

DEN HOLLANDER

VASTGOED WONEN

1^e Verdieping, Lekkerbeetjenlaan 29 te Vught

De plattegronden zijn geproduceerd voor promotionele doeleinden.

Aan de plattegronden kunnen geen rechten worden ontleend. topr.nl ©

Branchebrede meetinstructie

	Gebruiksoppervlakte wonen	211 m ²
	Overige inpandige ruimte	20 m ²
	Gebouwwgebonden buitenruimte	4 m ²
	Externe bergruimte	0 m ²