


6.82 m

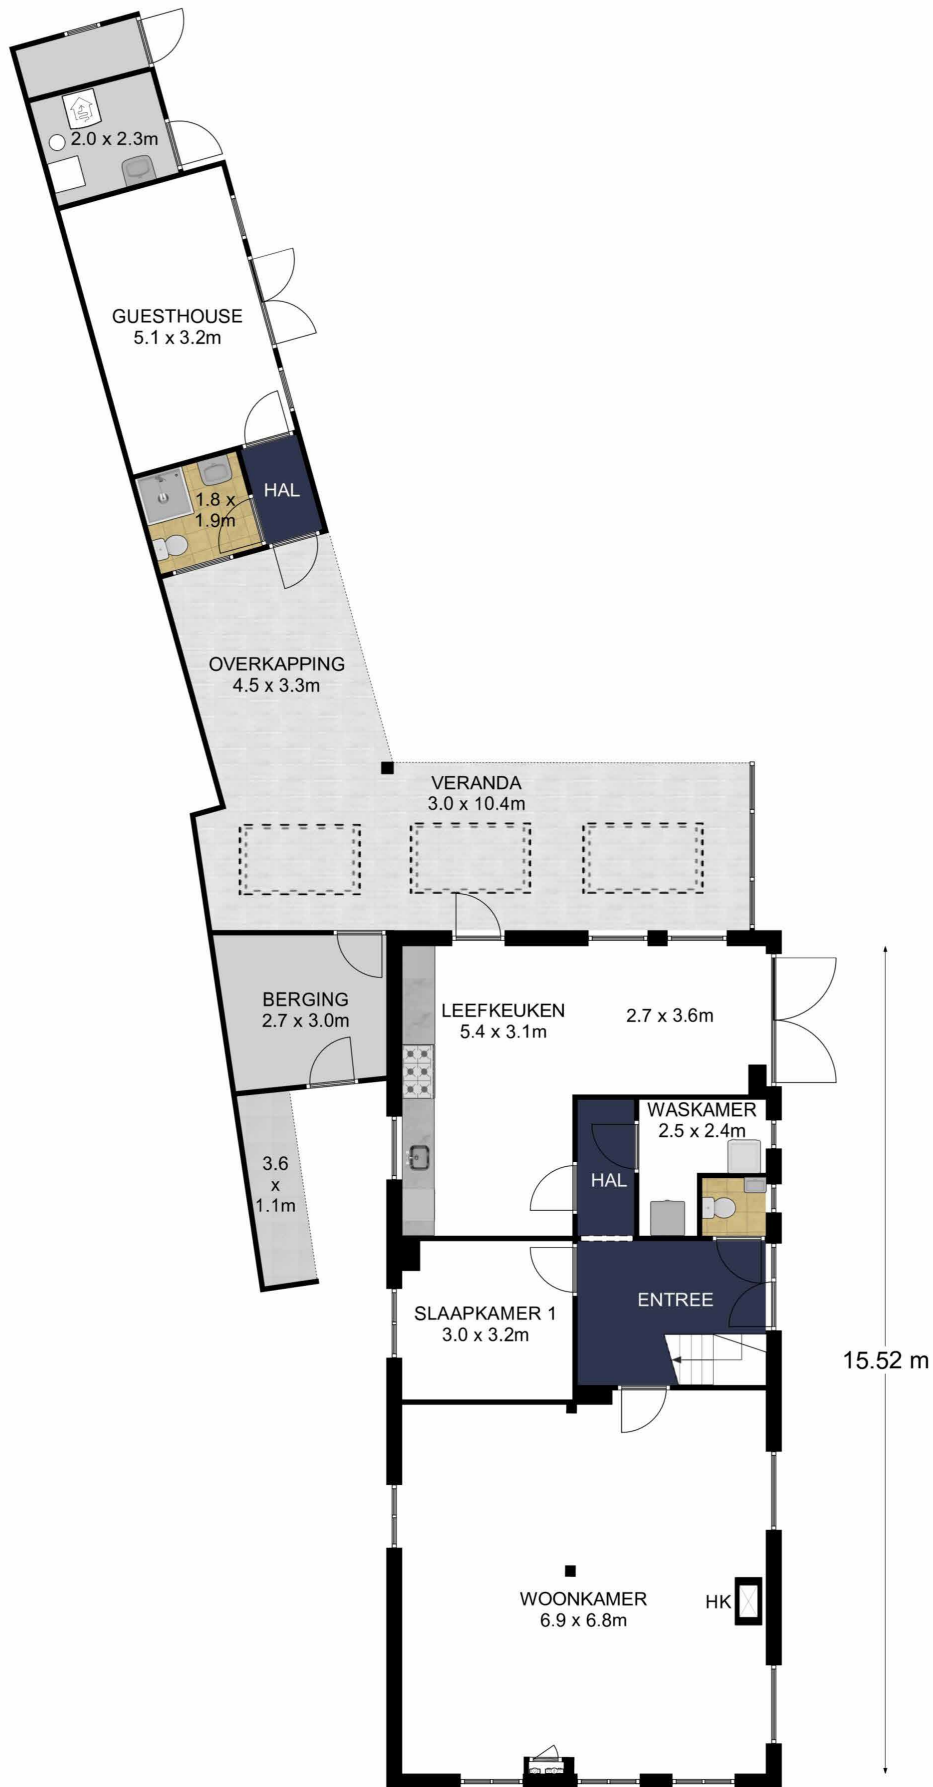

Branchebrede meetinstructie

	Gebruiksoppervlakte wonen	182 m ²
	Overige inpandige ruimte	9 m ²
	Gebouwwgebonden buitenruimte	45 m ²
	Externe bergruimte	19 m ²