


KELDER

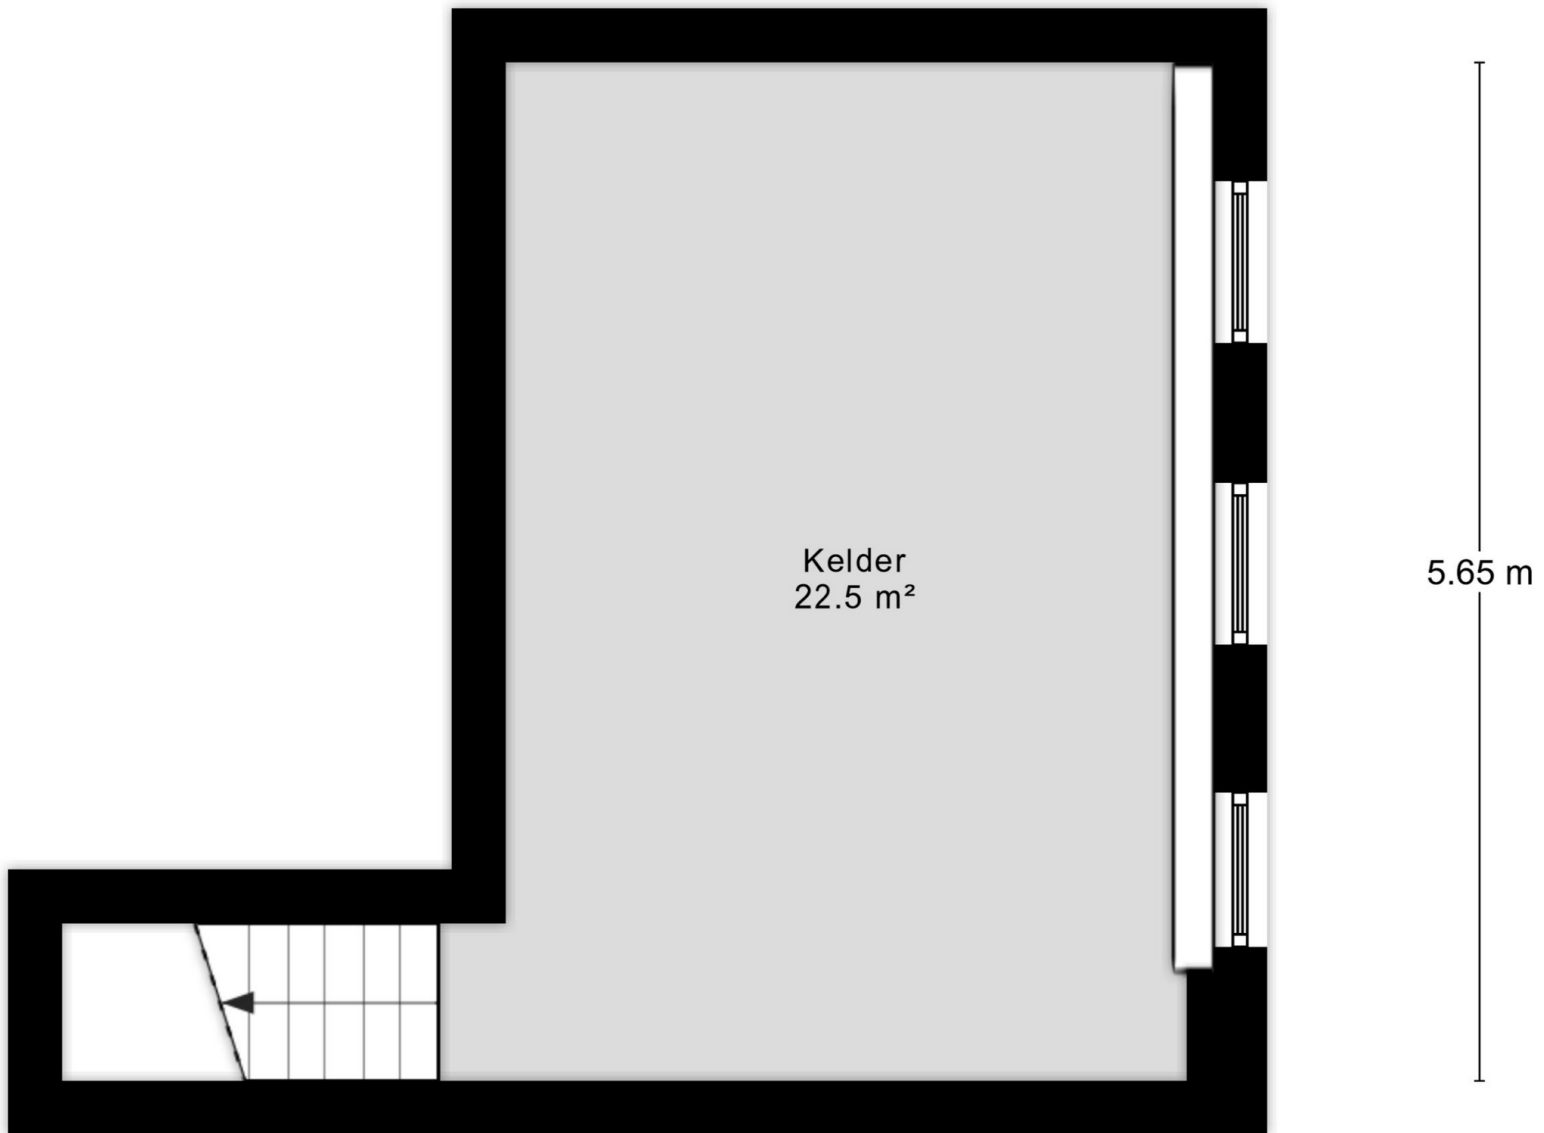

Kelder
22.5 m²

5.65 m

6.39 m

Aan de plattegronden kunnen geen rechten worden ontleend

© Zibber www.zibber.nl