


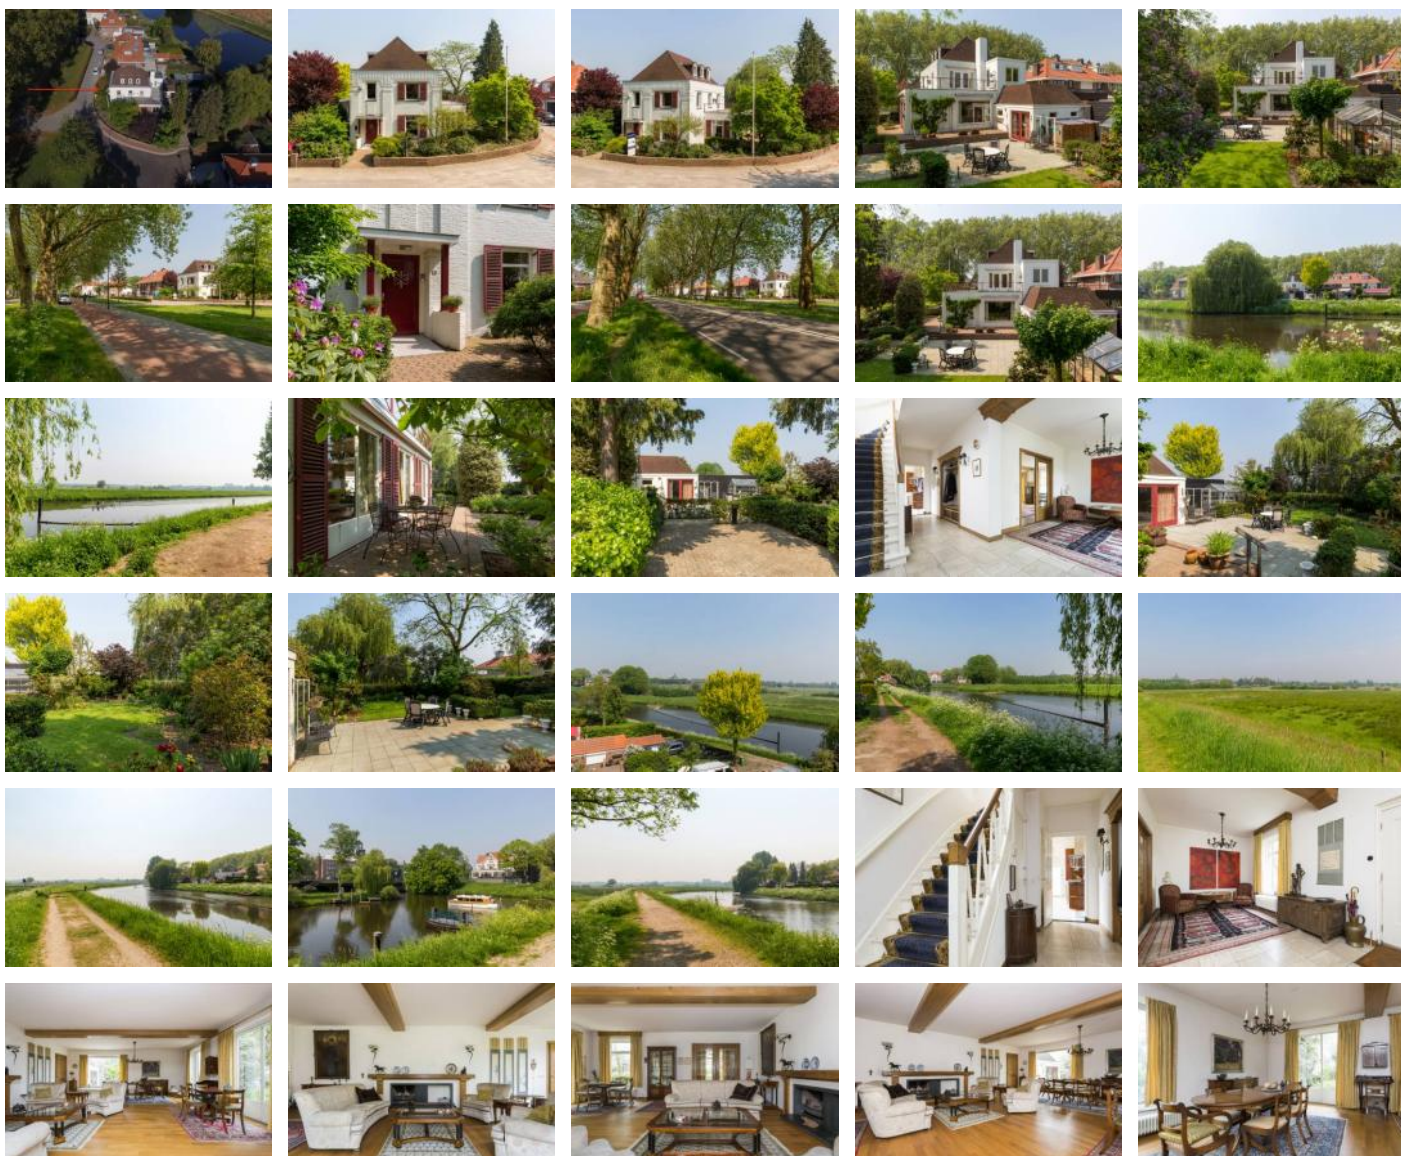

DETAILS

Adres: 's-Hertogenbosch,
Vughterweg 26
Type: Woning
Prijs: Verkocht
Inhoud totaal: 858 m³
Woonoppervlakte: 229 m²
Perceelsgrootte: 732 m²
Bouwjaar: 1923
Datum van aanvaarding: in overleg

VERKOCHT




DEN HOLLANDER

— VASTGOED WONEN

- *De makelaar van de betere huizen* -

"Torengaard"
Dorpstraat 1, 5261 CJ Vught
T 073 657 34 44
contact@denhollander.com
www.beterehuizen.nl

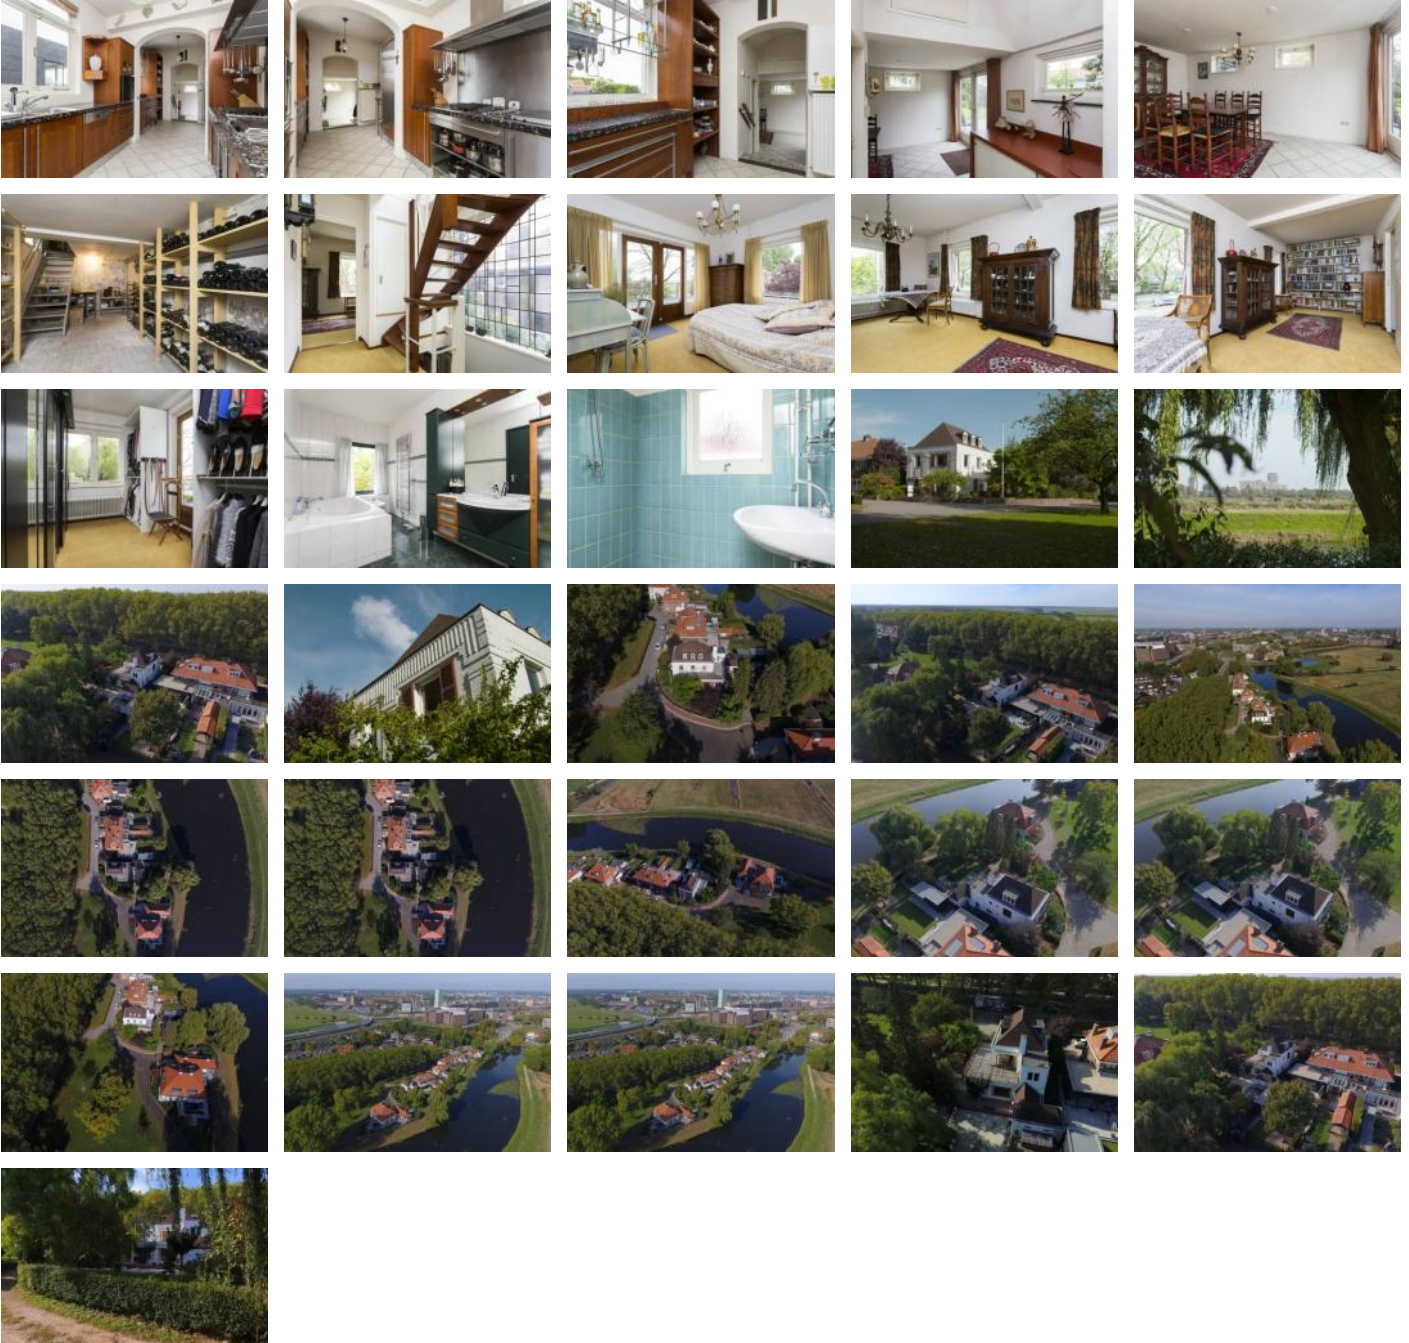

VUGHTERWEG 26 'S-HERTOGENBOSCH

Een van de meest bijzondere locaties in Den Bosch is nu te koop ; een vrijstaand vooroorlogs herenhuis met een perceel van 732 m2 groot, gelegen aan het Bossche Broek en de rivier De Dommel en met een vrij uitzicht over het natuurgebied van circa 200 hectare, op korte loopafstand van het bruisende centrum van 's-Hertogenbosch. Het herenhuis heeft een ruim entree, een zeer ruime woonkamer met een eikenhouten parketvloer, een keuken met aansluitend een tuinkamer met openslaande deuren naar de achtertuin, een kelder, twee verdiepingen met slaapkamers, een badkamer en een kastenkamer met een eigen badkamer. De badkamer, de keuken en de tuinkamer beneden hebben vloerverwarming. Het huis heeft een eigen oprit met parkeermogelijkheden op eigen terrein. Het huis is in 1998 gerenoveerd. Alhoewel het huis in technische goede staat verkeert, zal de koper naar alle waarschijnlijkheid het geheel moderniseren. Een ideaal huis voor iemand die op een zeer bijzondere locatie in Den Bosch geweldig wil wonen.

Locatie

Het herenhuis is gelegen in de kindvriendelijke woonwijk van 's-Hertogenbosch op loopafstand van het Bourgondische centrum van 's-Hertogenbosch met zijn gezellige terrasjes, restaurants en vele winkels. Het NS-station, het centrum van de stad, het Jeroen Bosch ziekenhuis, diverse scholen, verschillende sportaccommodaties bevinden zich op enkele minuten fietsen. Ook de snelwegen (A65 en A2) liggen in de nabijheid.

Natuurgebied "Het Bossche Broek"

Het Bossche Broek ligt direct tegen het middeleeuwse centrum van 's-Hertogenbosch aan. Nergens in Nederland ligt een natuurgebied zo dicht bij het centrum van een stad. De moerasgronden vormden vroeger een natuurlijk verdedigingswerk. Vanwege deze grote militaire en strategische betekenis is het gebied zo goed als onaangetast gebleven. Het gebied bevat weilanden, wateren, rietkragen, graslanden en voedselarme hooilanden.

English:

's-Hertogenbosch, the bustling capital of the province of North Brabant with its many lively cafés and restaurants and fantastic shops, is one of the most attractive cities in The Netherlands and just a 25-minute drive from Eindhoven airport and 60 minutes from Amsterdam Schiphol airport.

A fantastic property on one of the most unique locations in Den Bosch is now for sale: A detached pre-war townhouse in a plot of 732 m2, situated on the banks of the river De Dommel, with fantastic views over the 200-hectare nature reserve the Bossche Broek and just a short walk from the vibrant heart of 's-Hertogenbosch.

The house has a spacious entrance hall, an extremely large living room, a kitchen with adjoining garden room with French doors to the rear garden, two floors with bedrooms, a bathroom and a dressing room with en-suite bathroom. The house has its own driveway with ample parking in the property grounds. Although the house is in good structural condition, the buyer will likely wish to modernize the property throughout.

The property is situated in a family-friendly neighbourhood of 's-Hertogenbosch, within a short walk of the Burgundian centre of the city with its lively cafés, restaurants and many shops. The station, the city centre, Jeroen Bosch hospital, various schools, and a range of sports facilities are all just a short cycle ride away. The motorways (A65 and A2) are also within easy reach.

The nature reserve "Het Bossche Broek" is located right next to the medieval centre of 's-Hertogenbosch. Not anywhere else in the Netherlands will you find a nature reserve so close to the centre of a city. In the past, the marshlands formed a natural city defence; due to this military and strategic importance, the area remained virtually untouched. The area includes meadows, marshland, reed beds, grasslands and hay fields.

The ideal property for someone looking for a fantastic home in a truly exceptional location in Den Bosch.


Uw contactpersoon:

Mr Gijs D. den Hollander

T.: 073 657 34 44

E: contact@denhollander.com

NVM Register Makelaar - Taxateur onroerende zaken

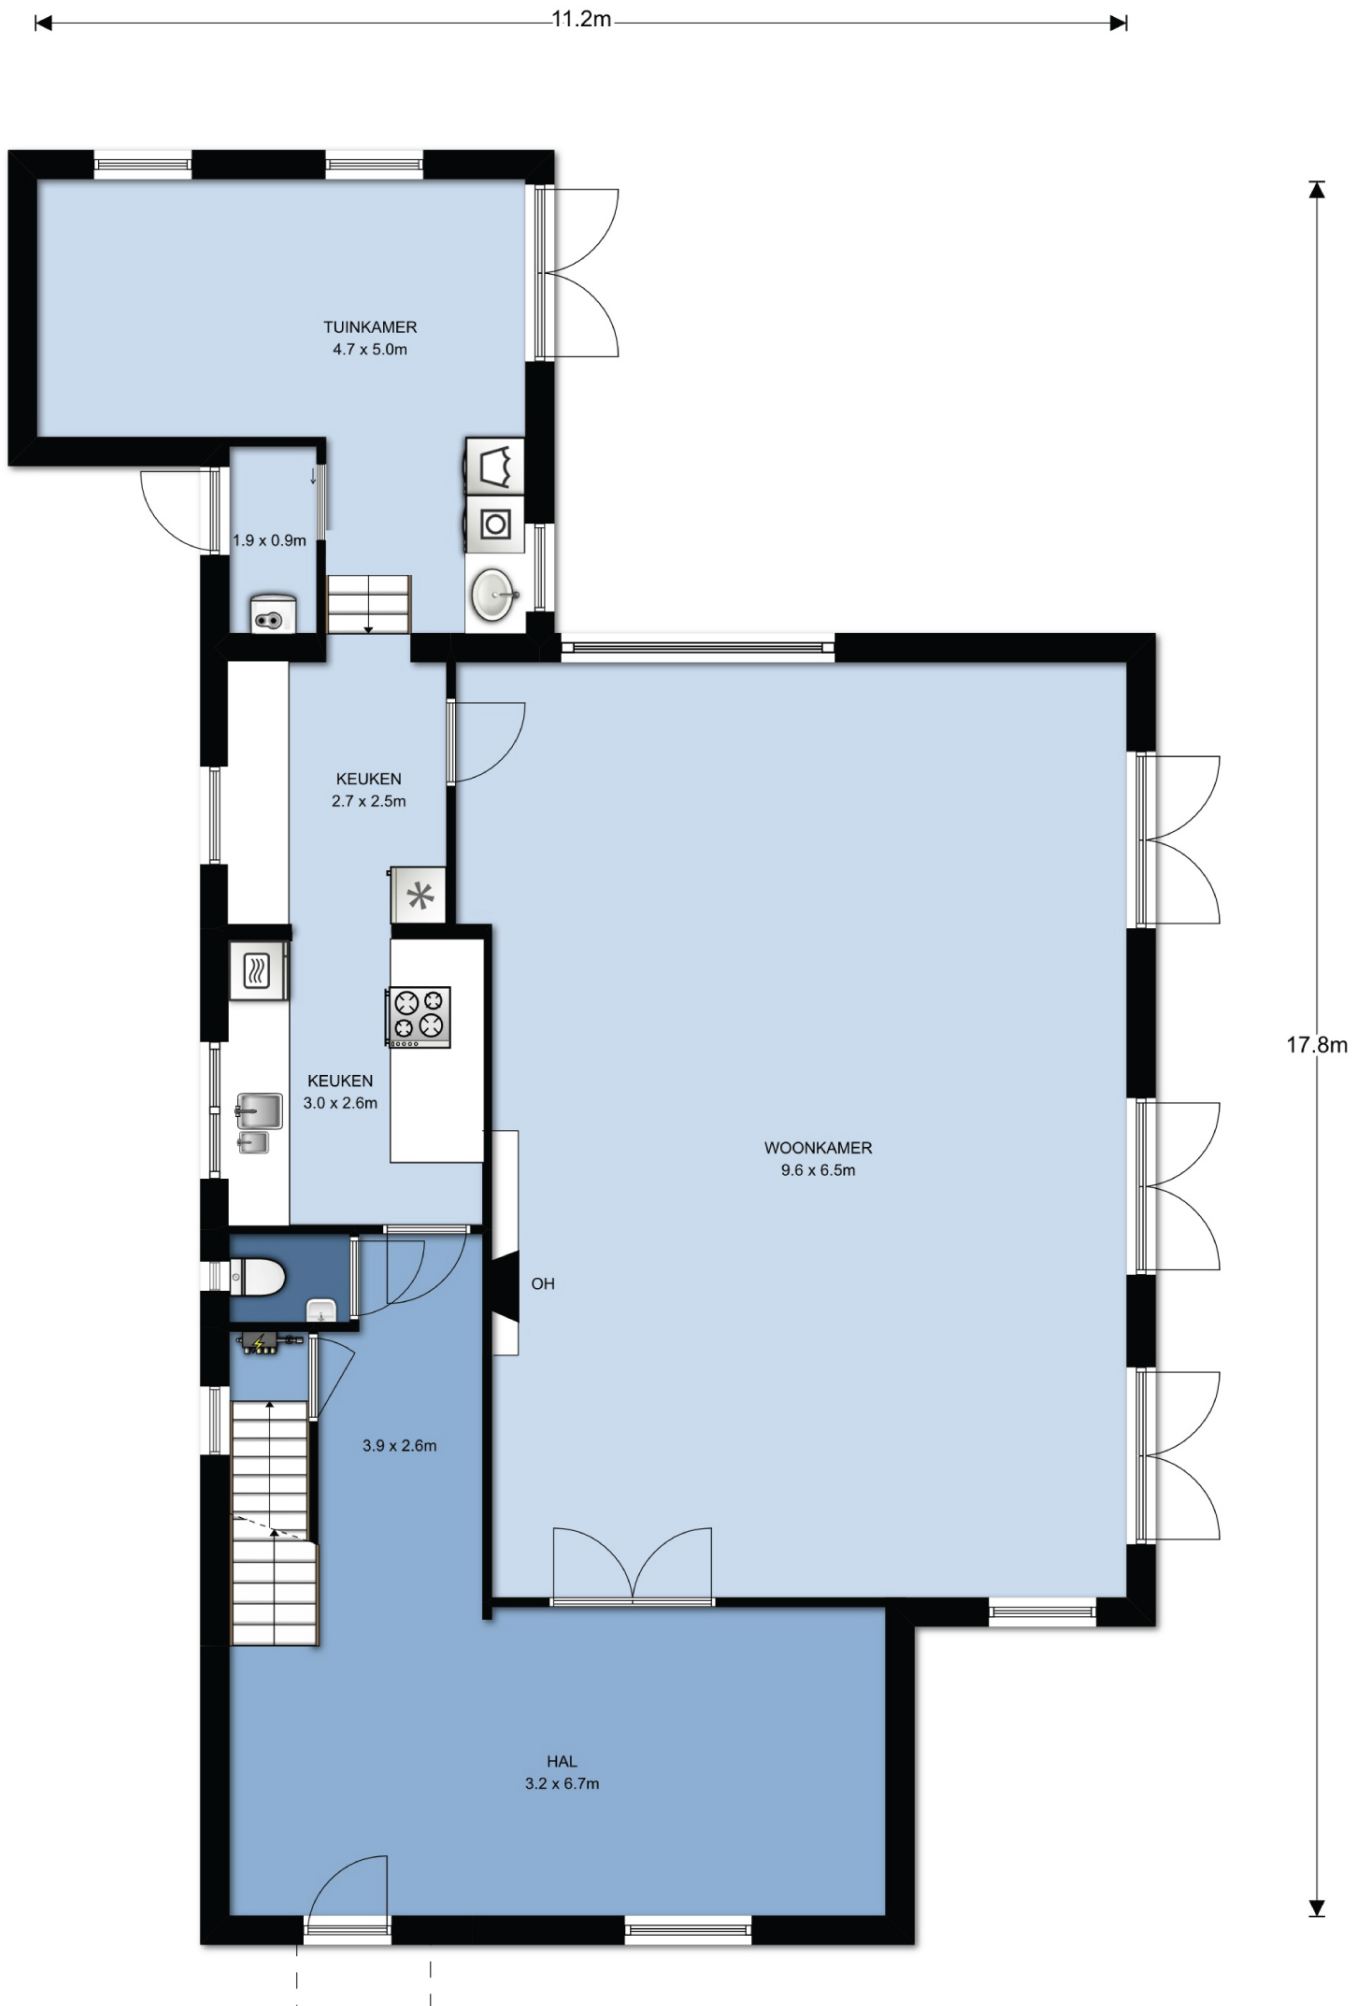

Begane grond, Vughterweg 26 te 's-Hertogenbosch

De plattegronden zijn ter indicatie en geproduceerd voor promotionele doeleinden.

Aan de plattegronden kunnen geen rechten worden ontleend. © topr.nl


6.7m



1^e Verdieping, Vughterweg 26 te 's-Hertogenbosch

De plattegronden zijn ter indicatie en geproduceerd voor promotionele doeleinden.


Aan de plattegronden kunnen geen rechten worden ontleend. © topr.nl

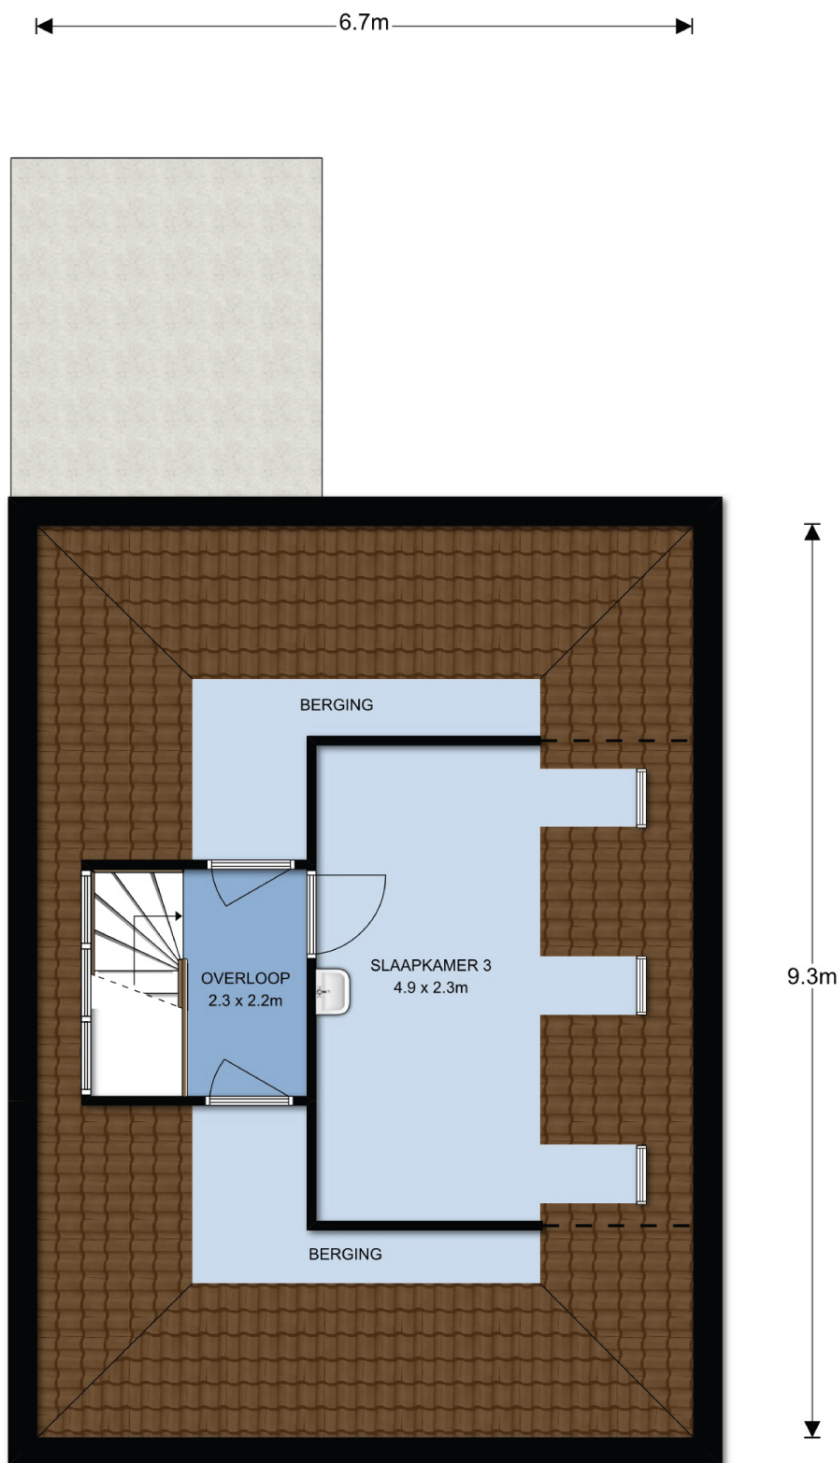

2^e Verdieping, Vugterweg 26 te 's-Hertogenbosch

De plattegronden zijn ter indicatie en geproduceerd voor promotionele doeleinden.


Aan de plattegronden kunnen geen rechten worden ontleend. © topr.nl

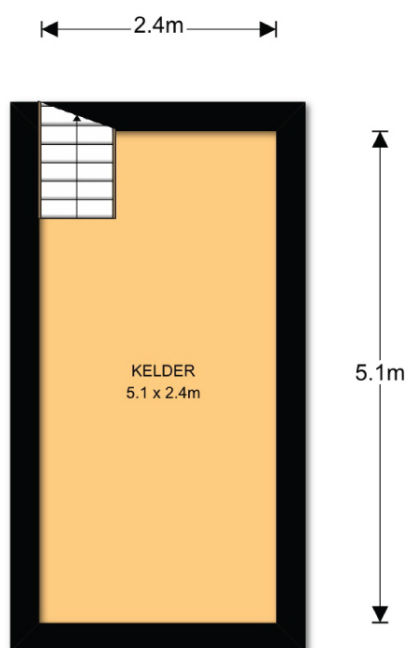

Kelder, Vughterweg 26 te 's-Hertogenbosch

De plattegronden zijn ter indicatie en geproduceerd voor promotionele doeleinden.

Aan de plattegronden kunnen geen rechten worden ontleend. © topr.nl

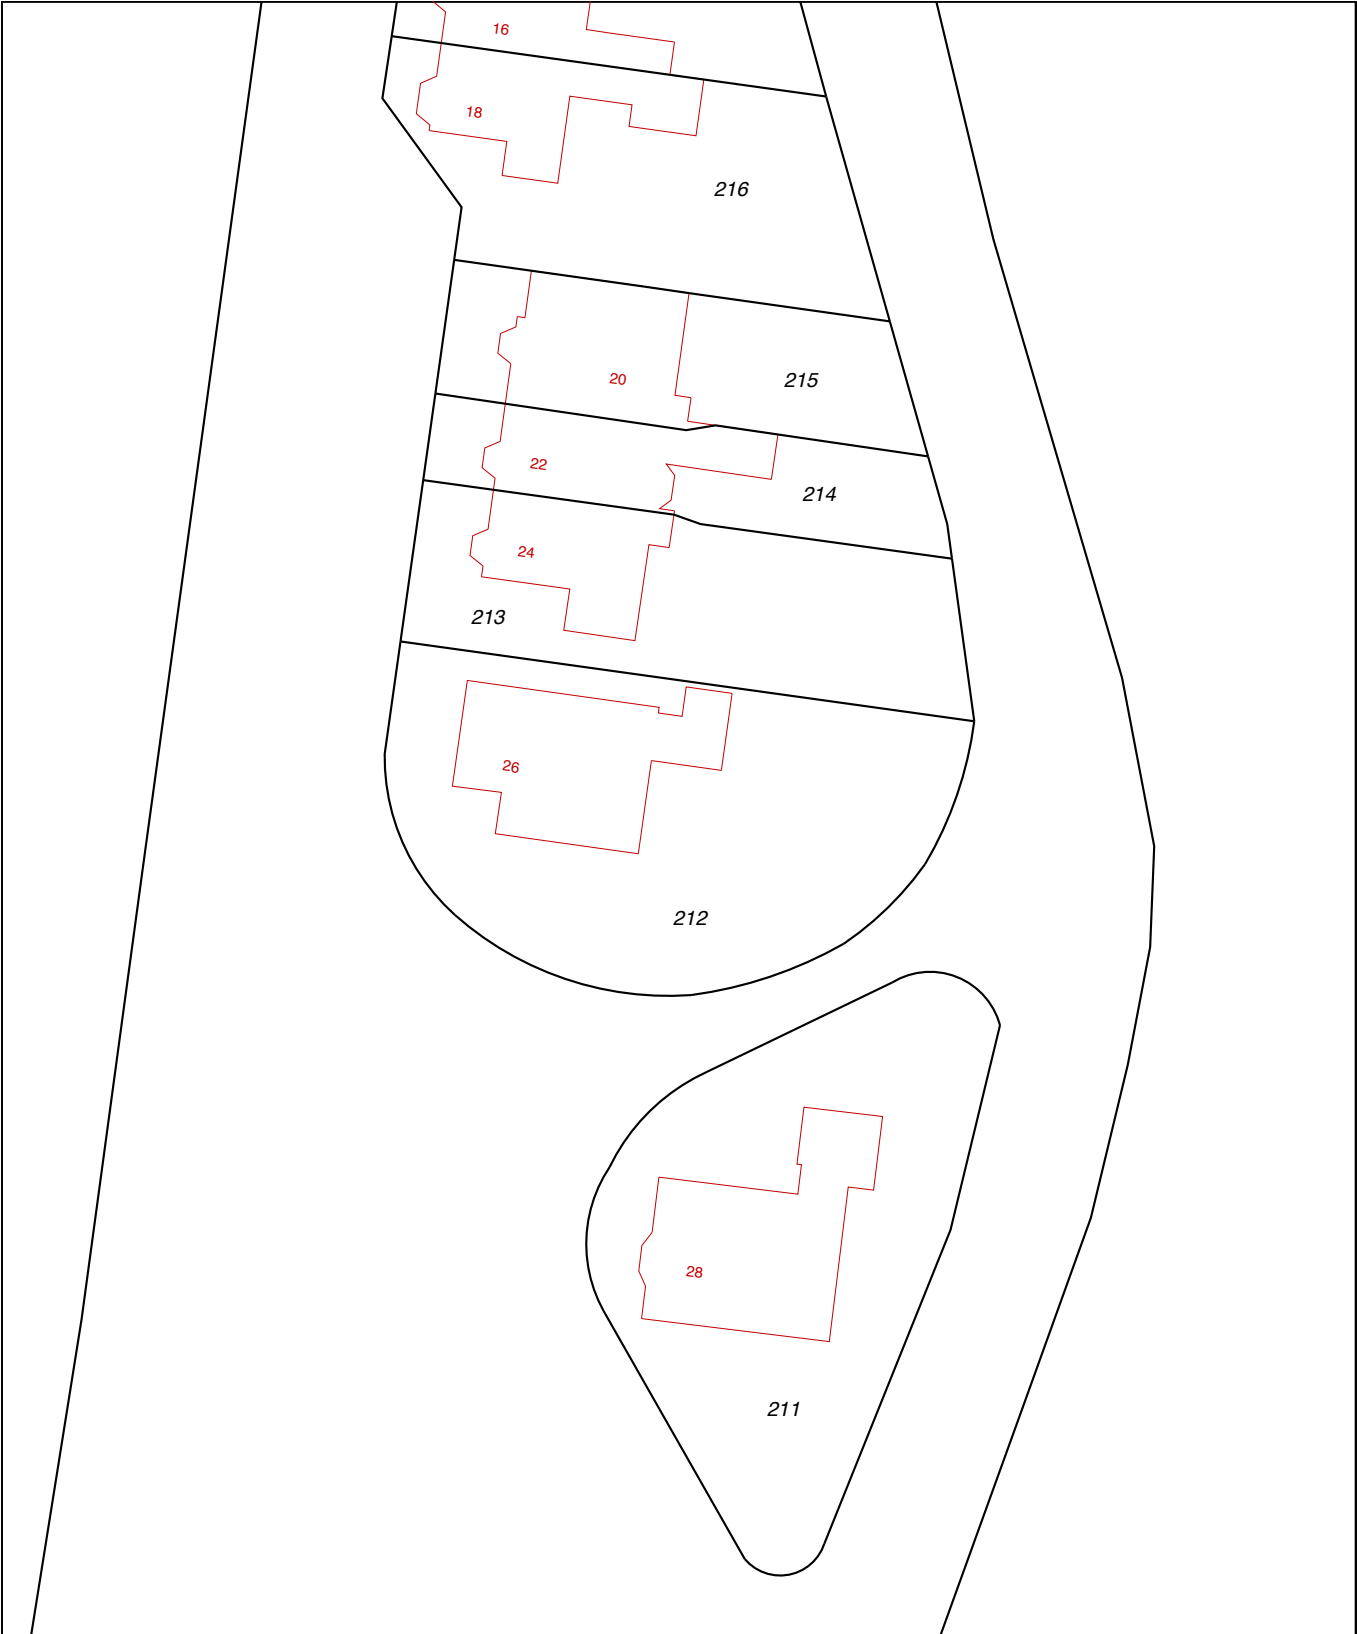

0 m 5 m 25 m

12345 Perceelnummer	Deze kaart is noordgericht	Schaal 1:500		
25 Huisnummer	Vastgestelde kadastrale grens	Kadastrale gemeente		'S-HERTOGENBOSCH
—	Voorlopige kadastrale grens	Sectie		S
—	Administratieve kadastrale grens	Perceel		212
—	Bebouwing			
—	Overige topografie			
Voor een eensluidend uittreksel, Apeldoorn, 27 juli 2016 De bewaarder van het kadaster en de openbare registers				
Aan dit uittreksel kunnen geen betrouwbare maten worden ontleend. De Dienst voor het kadaster en de openbare registers behoudt zich de intellectuele eigendomsrechten voor, waaronder het auteursrecht en het databankenrecht.				

Veelgestelde vragen met betrekking tot het schriftelijkheidsvereiste en de situatie wanneer verschillende partijen een bieding uitbrengen op een woning.

In een koopproces hebben gegadigden soms vragen hoe er met bepaalde situaties wordt omgegaan. Graag willen wij hierin duidelijkheid verschaffen zodat kopers weten welke situaties zich kunnen voordoen.

Bij de aankoop van een woning wordt voorafgaand aan de schriftelijke koopovereenkomst door partijen onderhandeld over de koopprijs en de voorwaarden. Als partijen zijn uit onderhandeld en overeenstemming hebben bereikt over de koopprijs en de voorwaarden is er sprake van mondelinge overeenstemming.

Wat is deze mondelinge overeenstemming waard als er een nieuwe bod van een nieuwe gegadigde wordt gedaan? En wat gebeurt er als er diverse geïnteresseerden allemaal een bieding op het huis doen?

In onderstaande vragen en antwoorden wordt hierop ingegaan.

1. Een particuliere verkoper heeft met een particuliere koper mondelinge overeenstemming bereikt over de verkoop van zijn woning. Is er sprake van een rechtsgeldige koop?

Nee. Sinds 2003 moet de koop van een woning schriftelijk worden aangegaan indien de koper een particulier is. Dit wordt ook wel het 'schriftelijkheidsvereiste' genoemd. De wetgever heeft het schriftelijkheidsvereiste opgenomen in artikel 7:2 Burgerlijk Wetboek. Zolang de koopovereenkomst niet op schrift is gesteld en niet door beide partijen is ondertekend, is de koop niet bindend. M.a.w. er is pas sprake van een rechtsgeldige koopovereenkomst als de particuliere verkoper en de particuliere koper de koopovereenkomst hebben ondertekend.

2. Den Hollander Vastgoed Wonen kan als makelaar de koop bevestigd hebben via e-mail. Kan de particuliere verkoper zich dan nog steeds op het standpunt stellen dat er geen sprake is van een rechtsgeldige koopovereenkomst?

Ja. Het verzenden van een e-mail waarin de koop wordt bevestigd wordt niet gezien als een ondertekende koopovereenkomst.

3. Kan een particuliere koper de particuliere verkoper dwingen om zijn medewerking te verlenen aan het opmaken en het ondertekenen van de koopovereenkomst ná mondelinge overeenstemming?

Nee. Zie ook het antwoord op vraag 1.

4. Den Hollander Vastgoed Wonen heeft een concept van de koopovereenkomst verzonden. Kan de particuliere verkoper zich dan nog steeds op het standpunt stellen dat er geen sprake is van een rechtsgeldige koopovereenkomst?

Ja. Het verzenden van een concept van de koopovereenkomst wordt eveneens niet gezien als een ondertekende koopovereenkomst.

5. Wat moeten wij als NVM-makelaar doen als er sprake is van mondelinge overeenstemming tussen een particuliere verkoper en een particuliere koper en er een nieuwe bieding wordt gedaan door één of meerdere nieuwe gegadigden?

Wij moeten dan onze opdrachtgever op de hoogte te stellen van het nieuwe bod van de nieuwe gegadigde. Daarnaast wijzen wij de verkoper op het schriftelijkheidsvereiste en bespreken wij met de verkoper de mogelijkheden op welke wijze op het bod van de nieuwe gegadigde wordt gereageerd. Wij informeren de nieuwe gegadigde (n) dat er al een mondelinge overeenstemming is met een andere partij en dat wij de verkoper de volgende keuzes zullen voorleggen;

- a. De particuliere verkoper zet zijn handtekening onder de koopovereenkomst met de eerste particuliere koper en gaat niet in op het bod van de nieuwe gegadigde (n).
- b. Wij stellen de eerste particuliere koper op de hoogte van het feit dat er een nieuwe gegadigde is die een bieding heeft uitgebracht. Over de hoogte en de voorwaarden van het voorstel van de nieuwe gegadigde (n) worden aan de eerste particuliere koper geen mededelingen gedaan. Vervolgens geeft verkoper de eerste koper en de nieuwe gegadigde(n) de gelegenheid om een nieuw bod uit te brengen binnen een nader te bepalen termijn. Wij noemen dat een besloten inschrijving. Indien daartoe aanleiding bestaat, heeft de

verkoper de vrijheid de gegadigden voor een tweede of derde besloten inschrijving uit te nodigen. Daarna beslist verkoper welk bod hij accepteert dan wel met welke partij hij verder in onderhandeling treedt. Mocht daarna toch een andere bieding weer uitgebracht worden door een andere partij, dan heeft de verkoper wederom de keuze tussen a,b of c.

- c. Verkoper neemt afscheid van de eerste koper. Vervolgens treedt verkoper in onderhandeling met de nieuwe gegadigde dan wel accepteert het bod van de nieuwe gegadigde.
- d. De opdrachtgever besluit anders dan a,b of c.

De opdrachtgever beslist zelf welke keuze hij maakt. Wij maken aan alle partijen mondeling of schriftelijke kenbaar voor welke optie de verkoper kiest.

Overig

Alle mogelijke genoemde suggesties in de brochure en door de makelaar eventueel nader mondeling toegelicht ter verbetering van de woning zijn slechts suggesties en zijn niet onderzocht op juridische, bouwtechnische of andere mogelijkheden en beperkingen. De koper zal zelf dit onderzoek dienen te verrichten.

De koopovereenkomst zal door de gekozen notaris samengesteld worden. De kosten hiervan worden door de koper betaald.

Bij woningen ouder dan 40 jaar wordt de volgende clause opgenomen in de koopovereenkomst; Het gekochte is thans in gebruik als woning. Het gekochte bezit de eigenschappen die voor een normaal gebruik als woonhuis nodig zijn. Het gekochte betreft een oudere woning die is gebouwd dan wel verbouwd met de destijds gebruikelijke materialen; verkoper staat niet in voor de staat van het gebouw, in het bijzonder wat betreft leidingen, lozingen, daken en eventuele technische installaties alsmede gebruikte materialen ook voor zover die een belemmering zouden zijn voor het normaal gebruik van het gekochte. De zich in het gekochte bevindende technische installaties en aan- en afvoerleidingen en bedradingen functioneren vandaag naar behoren en het gebruik daarvan is door de daartoe bevoegde instanties niet op enigerlei wijze beperkt.

Voor woningen met een bouwjaar voor 2005 wordt de volgende bepaling in de koopovereenkomst opgenomen indien de verkoper niet bekend is met de aanwezigheid van asbest; het is verkoper niet bekend dat zich in het gekochte asbesthoudende of andere voor de gezondheid schadelijke materialen bevinden. Gezien de leeftijd van het gekochte kunnen in het gekochte wel asbesthoudende stoffen aanwezig zijn. Bij eventuele verwijdering van asbesthoudende materialen moeten op grond van milieuwetgeving speciale maatregelen worden genomen. Koper is hiermee bekend en vrijwaart verkoper voor alle aansprakelijkheid die uit de aanwezigheid van enig asbest in het gekochte kan voortvloeien.

Ten aanzien van erfdienstbaarheden worden de volgende bepalingen in de koopovereenkomst opgenomen;

Aan deze overeenkomst is een kopie van de laatste akten van levering gehecht waaruit erfdienstbaarheden dan wel kwalitatieve verplichtingen en/of kettingbedingen blijken. Verkoper heeft koper erop gewezen dat erfdienstbaarheden, kwalitatieve verplichtingen en/of kettingbedingen kunnen voortvloeien uit eerdere akten dan hiervoor vermeld. Verkoper verklaart dat hem geen andere erfdienstbaarheden bekend zijn dan vermeld in de laatste akte van levering.

Koper is ermee bekend dat het gekochte belast kan zijn met erfdienstbaarheden, kwalitatieve verplichtingen en/of kettingbedingen die niet uit de laatste akte van levering blijken. Hij ziet af van het verrichten van een erfdienstbaarhedenonderzoek bij het kadaster. Hij aanvaardt hiermee het risico van het bestaan van erfdienstbaarheden, kwalitatieve verplichtingen en/of kettingbedingen anders dan in de laatste akte van levering vermeld en anders dan bekend bij verkoper.

De particuliere koper heeft na ontvangstneming van de door koper en verkoper ondertekende koopovereenkomst van een woning het recht gedurende drie dagen de koop te ontbinden. Deze ontbinding dient te geschieden door middel van een aangetekend schrijven met bericht van ontvangst aan de in de koopovereenkomst vermelde notaris.

Ter bescherming van zijn rechten heeft de koper de mogelijkheid de koopovereenkomst in te laten schrijven in de openbare registers van het kadaster. Eventuele kosten die hierbij gemaakt dienen te worden, zijn voor rekening van koper.

Tot zekerheid voor de nakoming van zijn verplichtingen is koper verplicht uiterlijk op een door de verkoper te bepalen datum bij de notaris, waar de notarie le akte tot levering zal worden verleden, als waarborgsom/ bankgarantie een bedrag zijnde 10 % van de koopprijs te storten. Bij niet nakoming is de koper na acht dagen na een ingebrekestelling in verzuim en zal voor elke dag na de in de ingebrekestelling genoemde datum tot aan de dag van nakoming een onmiddellijke opeisbare boete verschuldigd zijn van drie promille van de koopprijs.

Deze informatie is geheel vrijblijvend en wordt aan meerdere belangstellenden verstrekt. Deze informatie is met de nodige zorgvuldigheid samengesteld en uit ons inziens betrouwbare bron afkomstig. Er wordt echter geen enkele

aansprakelijkheid aanvaard voor enige onvolledigheid, onjuistheid of anderszins, dan wel de gevolgen daarvan.

Alle opgegeven maten en oppervlakten zijn indicatief. Alle maten zijn circa maten en zijn niet gemeten conform de meetinstructie. Mocht er wel gemeten zijn conform de meetinstructie, dan gelden de volgende bepalingen: de meetinstructie is gebaseerd op de NEN2580. De meetinstructie is bedoeld om een meer eenduidige manier van meten toe te passen voor het geven van een indicatie van de gebruiksoppervlakte. De meetinstructie sluit verschillen in meetuitkomsten niet volledig uit door bijvoorbeeld interpretatieverschillen, afrondingen of beperkingen bij het uitvoeren van de meting. Ten aanzien van de juistheid hiervan kunnen wij echter geen enkele aansprakelijkheid aanvaarden, en er kunnen derhalve geen rechten aan worden verleend.

De vermelde informatie is van algemene aard en is niet meer dan een uitnodiging om in onderhandeling te treden. Op alle aan ons verleende opdrachten en door ons verrichte diensten zijn van toepassing de algemene voorwaarden van Den Hollander Vastgoed Wonen b.v, waarin een beperking van de aansprakelijkheid is opgenomen. Op eerste verzoek worden deze kosteloos verstrekt.

Voorts behouden wij het recht voor dat onze opdrachtgever zijn goedkeuring dient te verlenen aan een mogelijke transactie met de ontvanger van deze informatie.