




## DETAILS

Adres: 's-Hertogenbosch, Weislag 13  
Type: Woning  
Prijs: Verkocht  
Inhoud totaal: 1064 m<sup>3</sup>  
Woonoppervlakte: 216 m<sup>2</sup>  
Perceelsgrootte: 977 m<sup>2</sup>  
Bouwjaar: 1978  
Datum van aanvaarding: in overleg

VERKOCHT

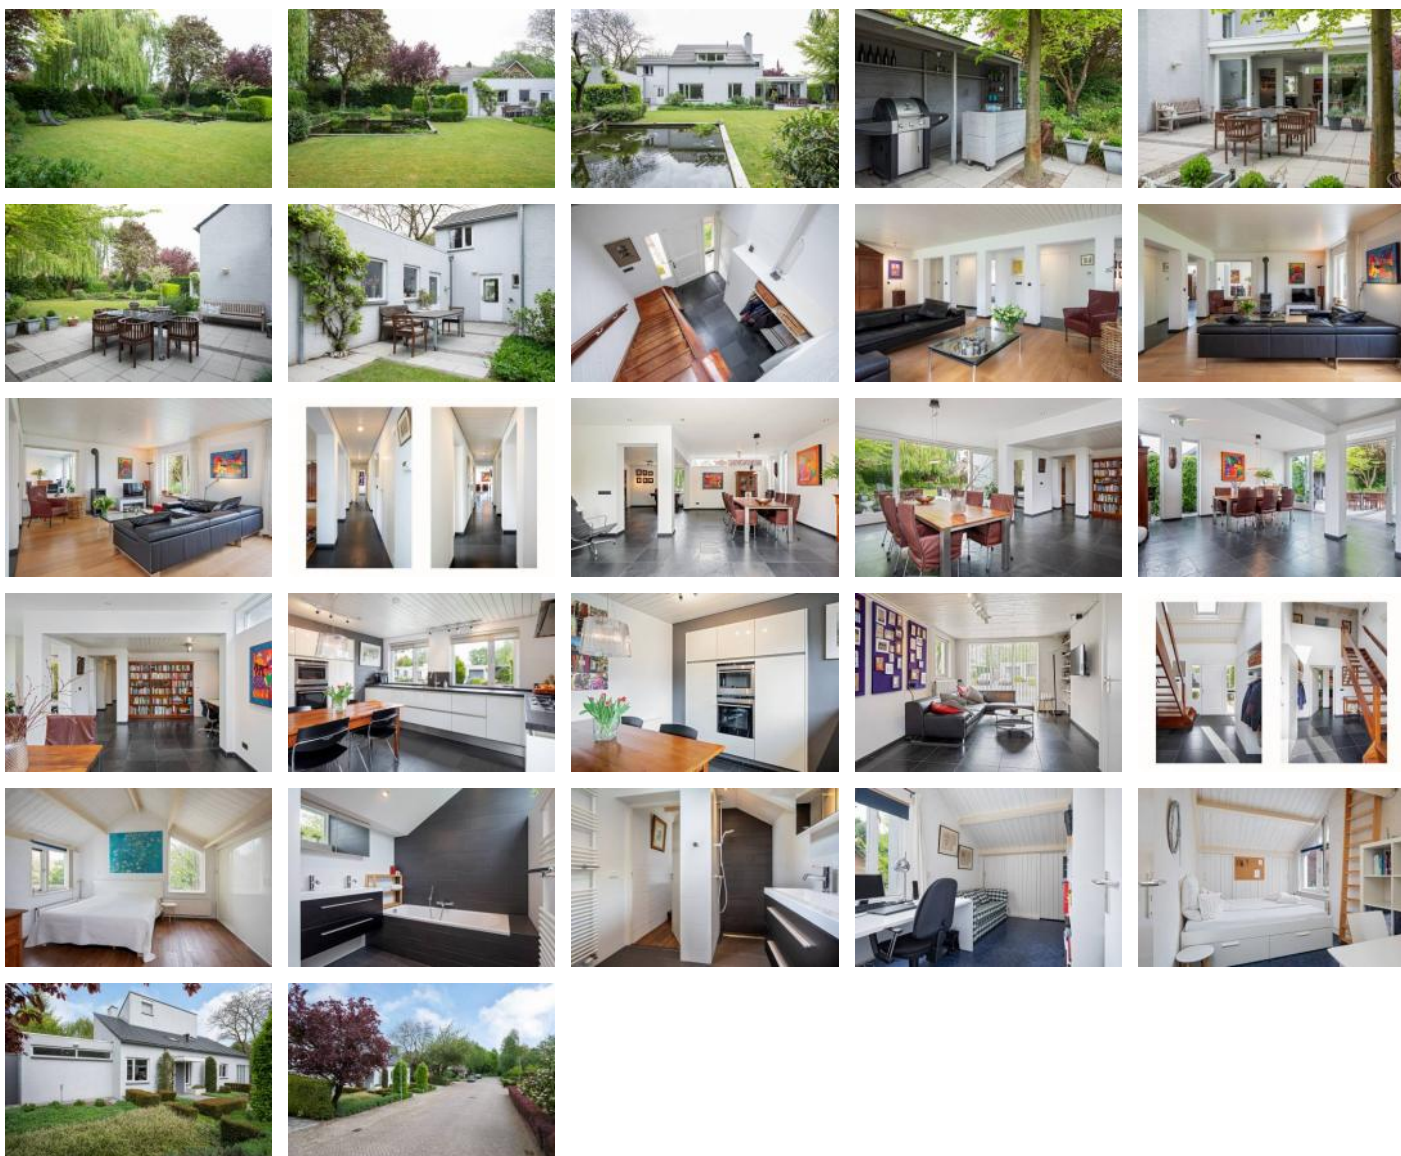

## WEISLAG 13 'S-HERTOGENBOSCH

Wilt u wonen in een sfeervol en goed onderhouden villa, in een oase van rust en groen op een hele mooie en rustige locatie, dichtbij alle voorzieningen? Dan is dit uw huis ; een fraaie familie villa met 4 slaapkamers en extra kamers op de begane grond, een ruime lichtinval, veel privacy en een groot perceel.

Deze villa heeft een ruime woonkamer met houtkachel. Aansluitend is er de gezellige eetkamer (2012) met vloerverwarming en schuifpui naar de geweldig mooie zonnige tuin met waterpartij en buitenkeuken die u ultieme rust en privacy geeft. De woonkeuken is van alle gemakken voorzien en is er een tv kamer c.q. gameroom. De inpandige garage (2007) met op afstand bedienbare garagedeur en een keukenblok biedt ruimte aan 2 auto's. De garage kan ook gemakkelijk bij het huis betrokken worden zodat daar nog een hele grote ruimte voor bijvoorbeeld kantoor of een extra kamer gecreëerd kan worden.

Op de eerste verdieping bevinden zich vier slaapkamers en een badkamer (2012) met separaat toilet. Tevens is hier een aparte waskamer. Boven de eerste verdieping is er een vliering, te gebruiken als bergzolder.

De tuin is zeer ruim en is mooi aangelegd met een groot zonneterras. Achter in de tuin bevindt zich een houten berging. Het huis is rondom voorzien van verlichting en de tuin ligt een beregeningssysteem met grondwaterpomp.

Engelen is een op zichzelf staand dorp met verrassend veel faciliteiten op het gebied van golf, tennis, voetbal en een sportcomplex met indoor activiteiten. Verder zijn alle faciliteiten zoals scholen en winkels op korte afstand gelegen. De diverse uitvalswegen bieden u binnen enkele minuten toegang tot de A2 en de A59. En met ca. 20 minuten fietsen staat u in het centrum van het mooie 's-Hertogenbosch. Daarnaast heeft u op loopafstand een natuurgebied, waar u heerlijk kunt wandelen met de hond en als het in de zomer lekker warm is, fiets u naar het Engelermeer om een frisse duik te nemen in het water. Ook op de golfbaan, met een restaurant voor lunch of diner of zomaar een drankje op het terras is het goed vertoeven.

### Engelen in cijfers

De wijk- en buurtmonitor 2016 geeft een goed beeld van Engelen. Engelen heeft zich in de loop der jaren ontwikkeld als een typisch forensendorp met veel vrijstaande woningen en groen. In Engelen wonen ruim 5.800 inwoners; meer jongeren dan gemiddeld en minder ouderen. De gemiddelde WOZ-waarde van de woningen is het hoogst van alle wijken.

De woningen in Engelen krijgen de score 'zeer sterk'. Er staan veel dure koopwoningen die door de bewoners met een rapportcijfer van 8,4 zeer goed beoordeeld worden. Het rapportcijfer voor de woonomgeving is met een 8,0 eveneens erg hoog.

Daarnaast scoort Engelen sterk op de thema's samenleven en leren. Zo valt op dat het rapportcijfer voor tolerantie vrij hoog is, evenals het percentage bewoners dat vindt dat buurtbewoners op een prettige manier met elkaar omgaan. Ook het percentage bewoners dat zich medeverantwoordelijk voelt voor de leefbaarheid in de eigen buurt, is met 85% hoog. Het basisonderwijs scoort sterk omdat de tevredenheid met het basisonderwijs hoog is, terwijl het aandeel 5 t/m 12 jarigen dat verzuimt bijzonder laag is. Het verzuimcijfer is ook bij het voortgezet onderwijs laag.

### Uw contactpersoon:

Mr Gijs D. den Hollander

T.: 073 657 34 44


E: contact@denhollander.com

NVM Register Makelaar - Taxateur onroerende zaken



Branchebrede meetinstructie

|  |                             |                    |
|--|-----------------------------|--------------------|
|  | Gebruiksoppervlakte wonen   | 216 m <sup>2</sup> |
|  | Overige inpandige ruimte    | 48 m <sup>2</sup>  |
|  | Gebouwgebonden buitenruimte | 0 m <sup>2</sup>   |
|  | Externe bergruimte          | 14 m <sup>2</sup>  |

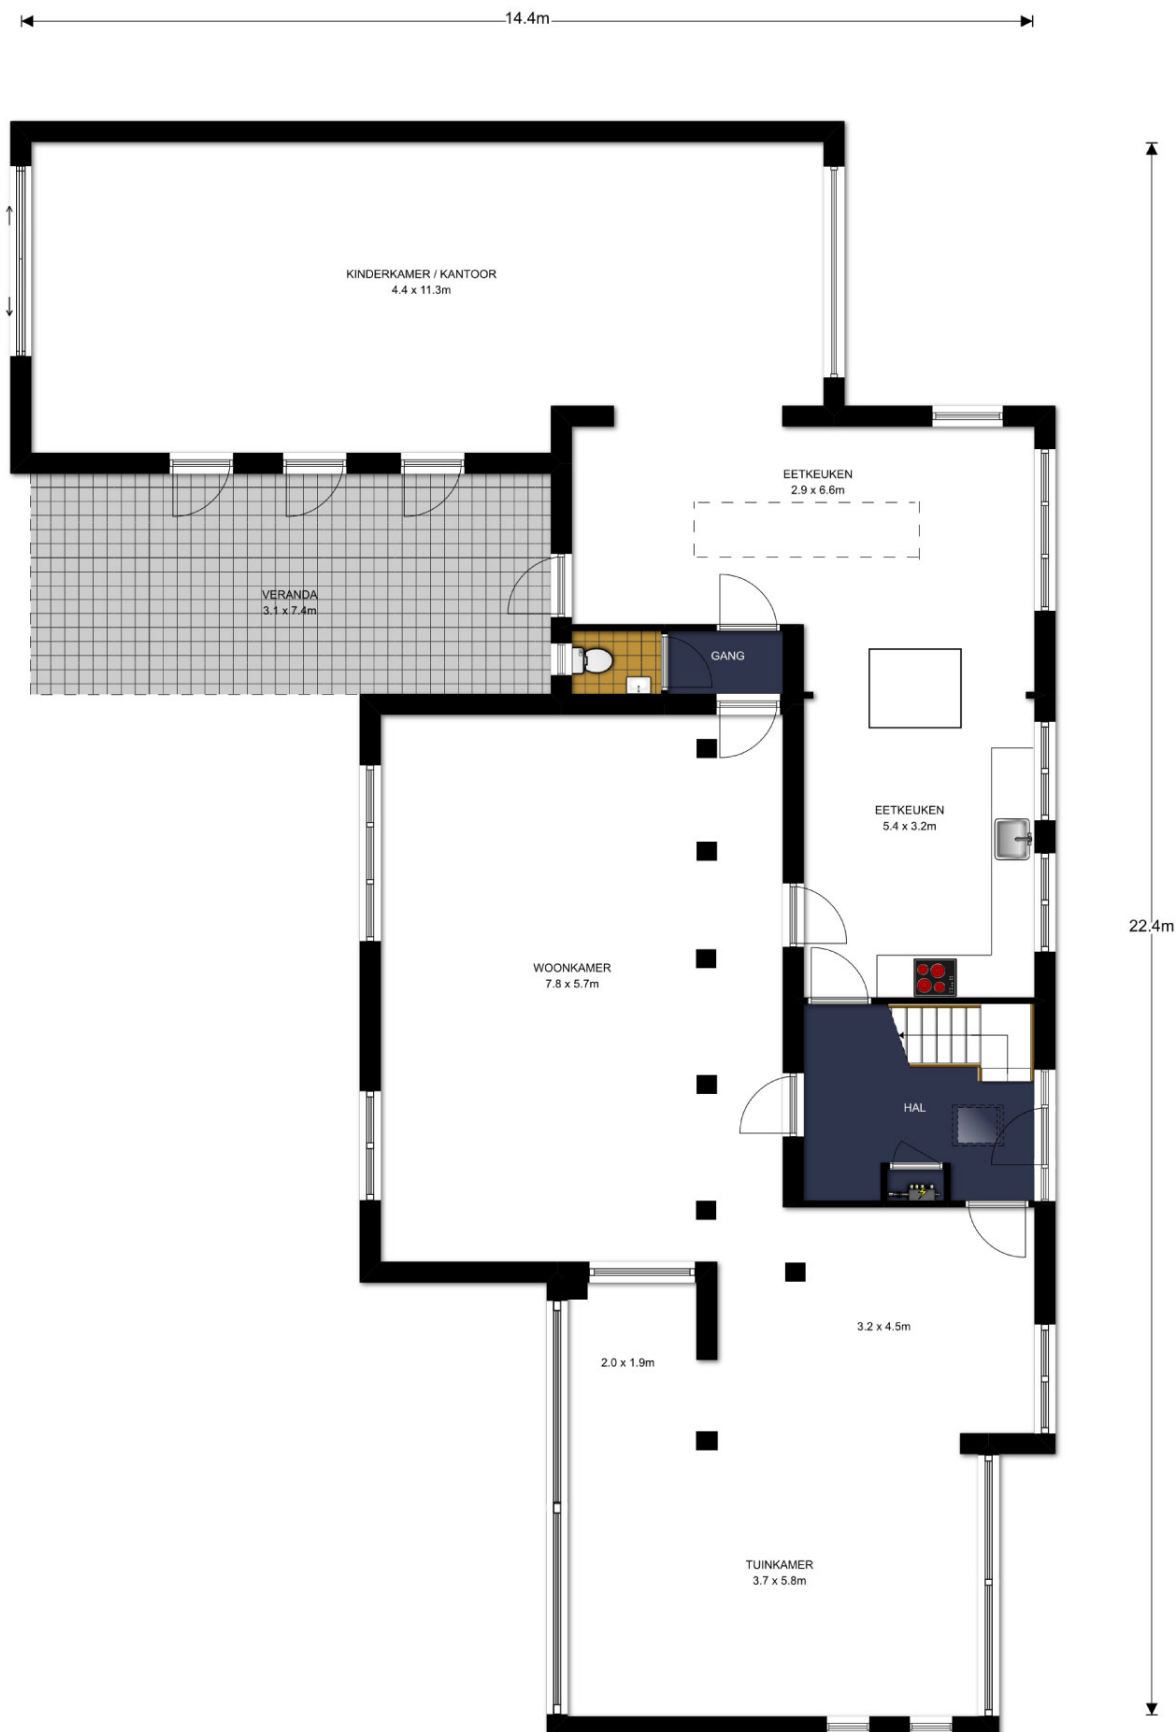

# DEN HOLLANDER

VASTGOED WONEN

Begane grond - optie, Weislag 13 te Den Bosch


De plattegronden zijn geproduceerd voor promotionele doeleinden.

Aan de plattegronden kunnen geen rechten worden ontleend. topr.nl ©

## Branchebrede meetinstructie

|  |                             |                    |
|--|-----------------------------|--------------------|
|  | Gebruiksoppervlakte wonen   | 216 m <sup>2</sup> |
|  | Overige inpandige ruimte    | 48 m <sup>2</sup>  |
|  | Gebouwgebonden buitenruimte | 0 m <sup>2</sup>   |
|  | Externe bergruimte          | 14 m <sup>2</sup>  |



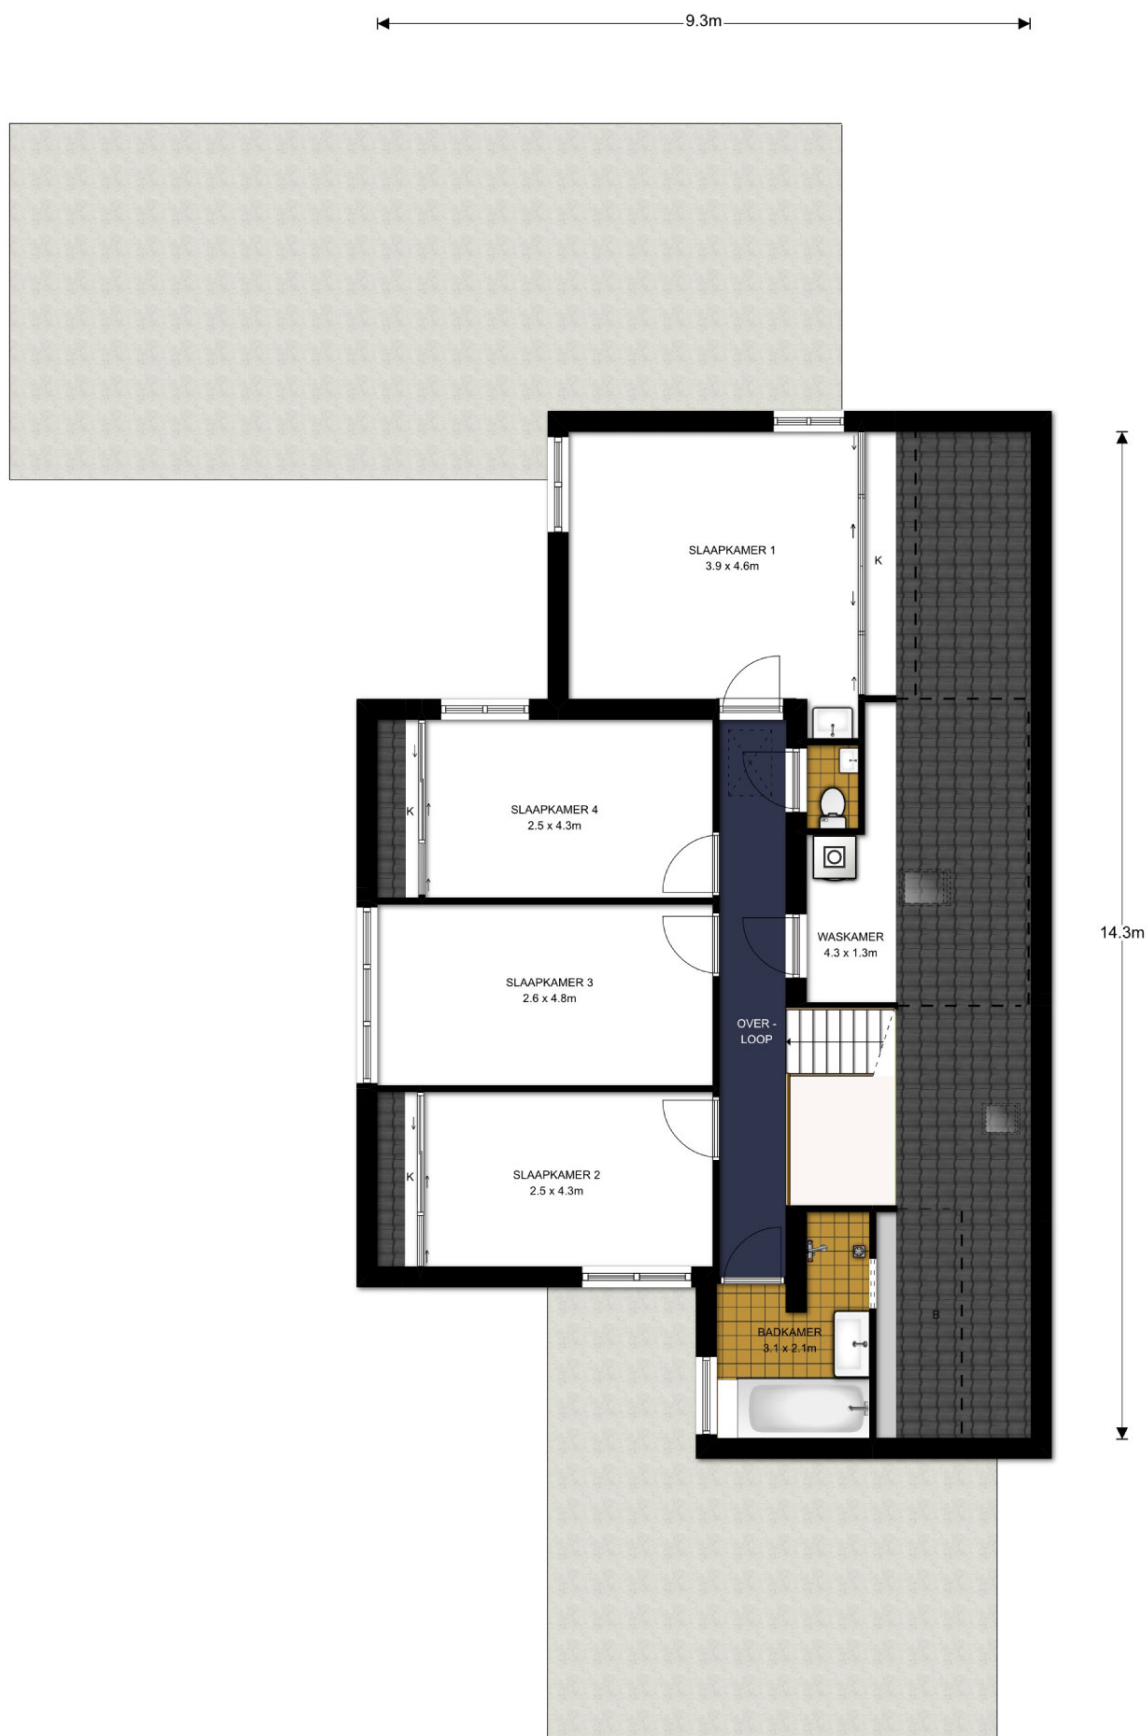

# DEN HOLLANDER

VASTGOED WONEN


## Verdieping, Weislag 13 te Den Bosch

De plattegronden zijn geproduceerd voor promotionele doeleinden.

Aan de plattegronden kunnen geen rechten worden ontleend. [topr.nl](http://topr.nl) ©

### Branchebrede meetinstructie

|  |                             |                    |
|--|-----------------------------|--------------------|
|  | Gebruiksoppervlakte wonen   | 216 m <sup>2</sup> |
|  | Overige in pandige ruimte   | 48 m <sup>2</sup>  |
|  | Gebouwgebonden buitenruimte | 0 m <sup>2</sup>   |
|  | Externe bergruimte          | 14 m <sup>2</sup>  |

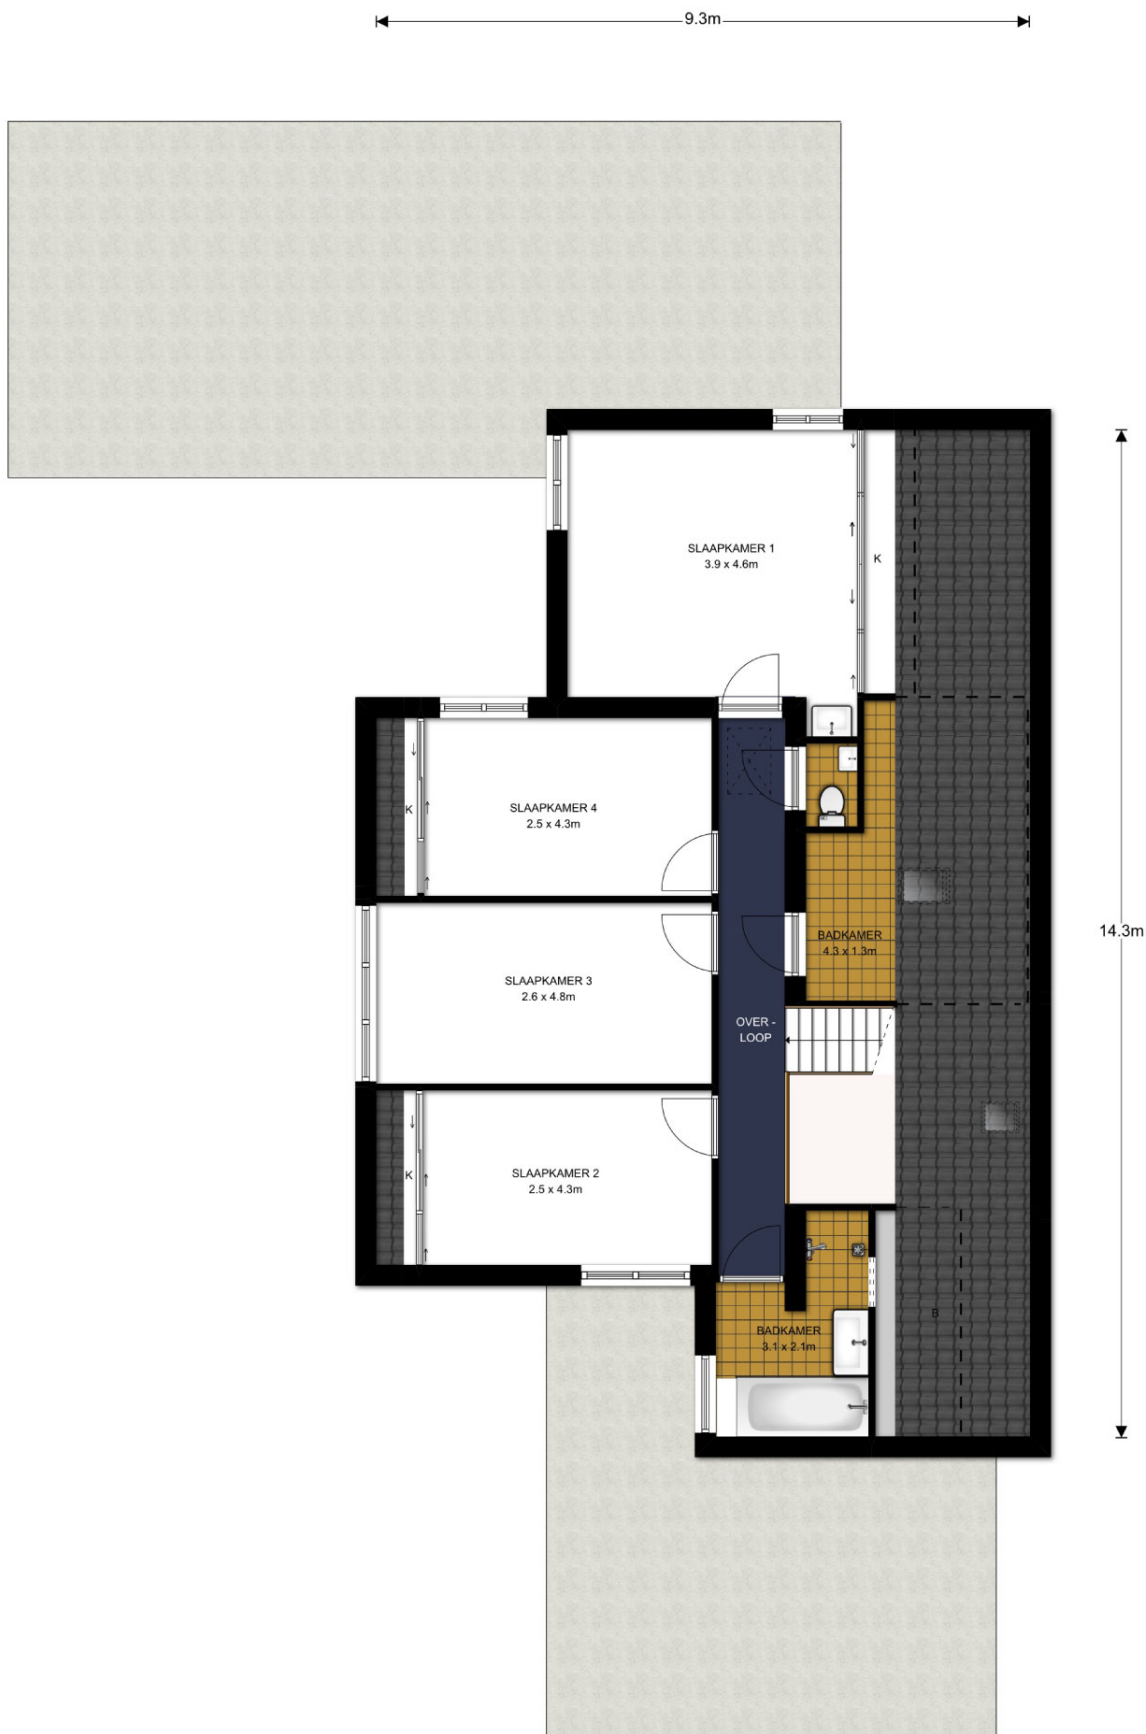

# DEN HOLLANDER

VASTGOED WONEN


## Verdieping - optie, Weislag 13 te Den Bosch

De plattegronden zijn geproduceerd voor promotionele doeleinden.

Aan de plattegronden kunnen geen rechten worden ontleend. topr.nl ©


### Branchebrede meetinstructie

|  |                             |                    |
|--|-----------------------------|--------------------|
|  | Gebruiksoppervlakte wonen   | 216 m <sup>2</sup> |
|  | Overige inpandige ruimte    | 48 m <sup>2</sup>  |
|  | Gebouwgebonden buitenruimte | 0 m <sup>2</sup>   |
|  | Externe bergruimte          | 14 m <sup>2</sup>  |

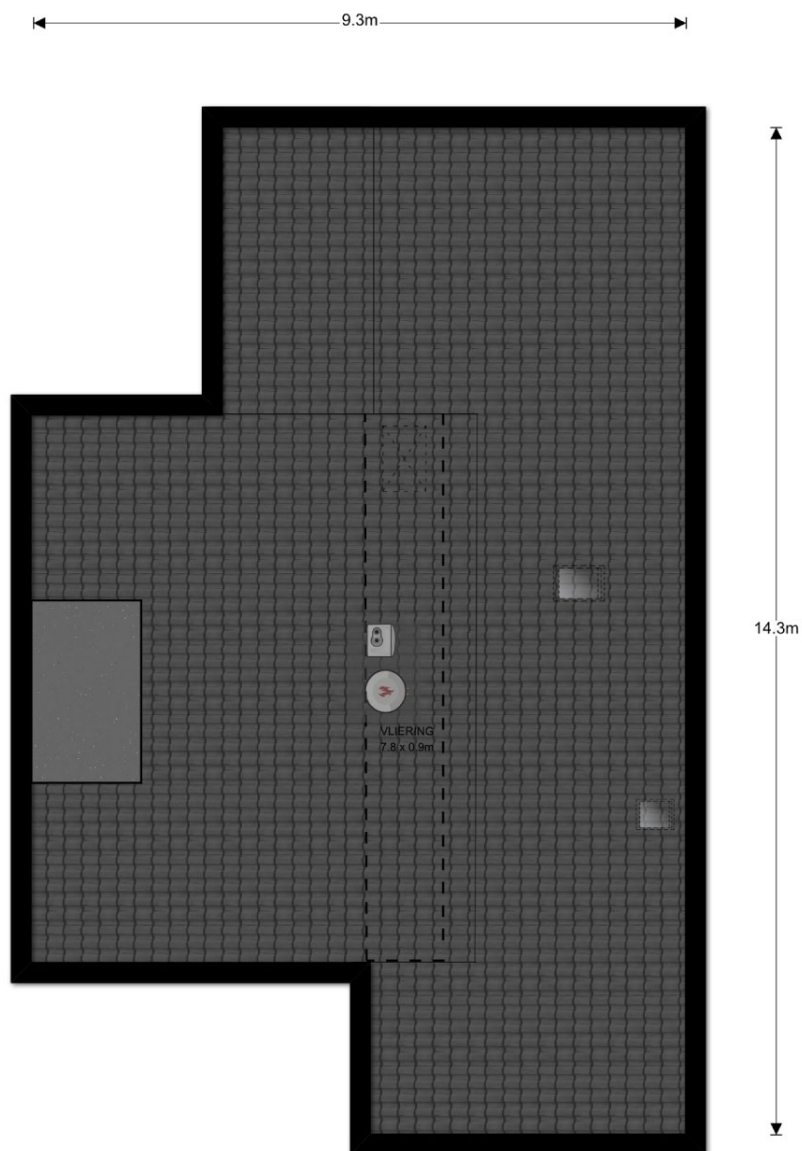

Branchebrede meetinstructie


|  |                             |                    |
|--|-----------------------------|--------------------|
|  | Gebruiksoppervlakte wonen   | 216 m <sup>2</sup> |
|  | Overige inpandige ruimte    | 48 m <sup>2</sup>  |
|  | Gebouwgebonden buitenruimte | 0 m <sup>2</sup>   |
|  | Externe bergruimte          | 14 m <sup>2</sup>  |

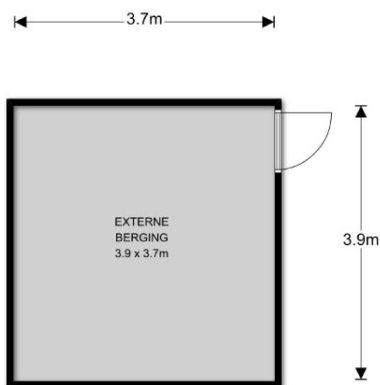

Branchebrede meetinstructie

|                                                                                       |                             |                    |
|---------------------------------------------------------------------------------------|-----------------------------|--------------------|
|  | Gebruiksoppervlakte wonen   | 216 m <sup>2</sup> |
|  | Overige inpandige ruimte    | 48 m <sup>2</sup>  |
|  | Gebouwgebonden buitenruimte | 0 m <sup>2</sup>   |
|  | Externe bergruimte          | 14 m <sup>2</sup>  |



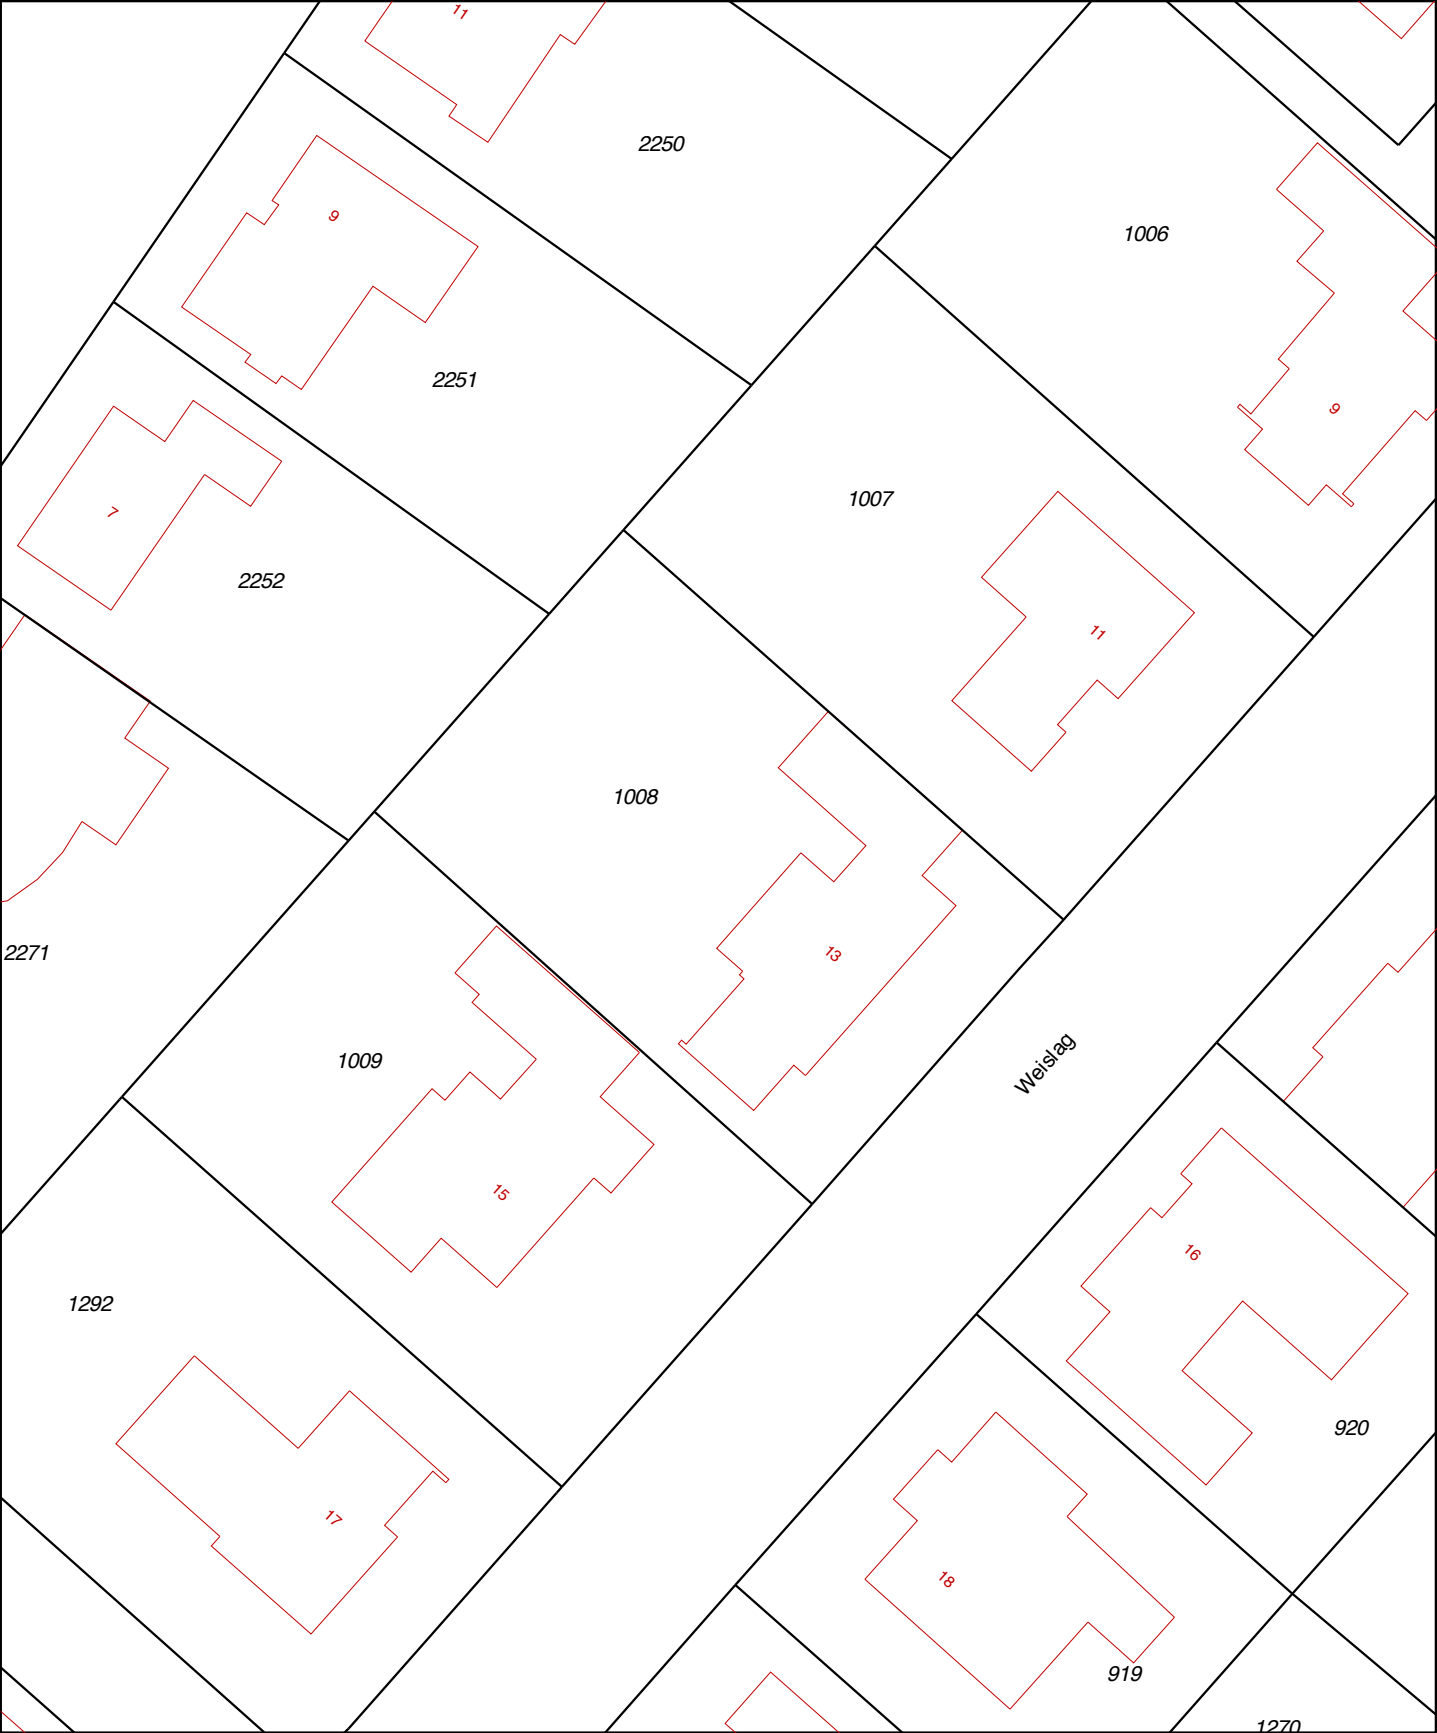

12345

25

Deze kaart is noordgericht

Perceelnummer

Huisnummer

Vastgestelde kadastrale grens

Voorlopige kadastrale grens

Administratieve kadastrale grens

Bebouwing

Overige topografie

Voor een eensluidend uittreksel, Y. 4 februari 2019

De bewaarder van het kadaster en de openbare registers

Schaal 1:500

Kadastrale gemeente

Sectie

Perceel

's-Hertogenbosch

R

1008

Aan dit uittreksel kunnen geen betrouwbare maten worden ontleend.

De Dienst voor het kadaster en de openbare registers behoudt zich de intellectuele eigendomsrechten voor, waaronder het auteursrecht en het databankenrecht.

## Veelgestelde vragen met betrekking tot het schriftelijkheidsvereiste en de situatie wanneer verschillende partijen een bieding uitbrengen op een woning.

In een koopproces hebben gegadigden soms vragen hoe er met bepaalde situaties wordt omgegaan. Graag willen wij hierin duidelijkheid verschaffen zodat kopers weten welke situaties zich kunnen voordoen.

Bij de aankoop van een woning wordt voorafgaand aan de schriftelijke koopovereenkomst door partijen onderhandeld over de koopprijs en de voorwaarden. Als partijen zijn uit onderhandeld en overeenstemming hebben bereikt over de koopprijs en de voorwaarden is er sprake van mondelinge overeenstemming.

Wat is deze mondelinge overeenstemming waard als er een nieuwe bod van een nieuwe gegadigde wordt gedaan? En wat gebeurt er als er diverse geïnteresseerden allemaal een bieding op het huis doen?

In onderstaande vragen en antwoorden wordt hierop ingegaan.

*1. Een particuliere verkoper heeft met een particuliere koper mondelinge overeenstemming bereikt over de verkoop van zijn woning. Is er sprake van een rechtsgeldige koop?*

Nee. Sinds 2003 moet de koop van een woning schriftelijk worden aangegaan indien de koper een particulier is. Dit wordt ook wel het 'schriftelijkheidsvereiste' genoemd. De wetgever heeft het schriftelijkheidsvereiste opgenomen in artikel 7:2 Burgerlijk Wetboek. Zolang de koopovereenkomst niet op schrift is gesteld en niet door beide partijen is ondertekend, is de koop niet bindend. M.a.w: er is pas sprake van een rechtsgeldige koopovereenkomst als de particuliere verkoper en de particuliere koper de koopovereenkomst hebben ondertekend.

*2. Den Hollander Vastgoed Wonen kan als makelaar de koop bevestigd hebben via e-mail. Kan de particuliere verkoper zich dan nog steeds op het standpunt stellen dat er geen sprake is van een rechtsgeldige koopovereenkomst?*

Ja. Het verzenden van een e-mail waarin de koop wordt bevestigd wordt niet gezien als een ondertekende koopovereenkomst.

*3. Kan een particuliere koper de particuliere verkoper dwingen om zijn medewerking te verlenen aan het opmaken en het ondertekenen van de koopovereenkomst ná mondelinge overeenstemming?*

Nee. Zie ook het antwoord op vraag 1.

*4. Den Hollander Vastgoed Wonen heeft een concept van de koopovereenkomst verzonden. Kan de particuliere verkoper zich dan nog steeds op het standpunt stellen dat er geen sprake is van een rechtsgeldige koopovereenkomst?*

Ja. Het verzenden van een concept van de koopovereenkomst wordt eveneens niet gezien als een ondertekende koopovereenkomst.

*5. Wat moeten wij als NVM-makelaar doen als er sprake is van mondelinge overeenstemming tussen een particuliere verkoper en een particuliere koper en er een nieuwe bieding wordt gedaan door één of meerdere nieuwe gegadigden?*

Wij moeten dan onze opdrachtgever op de hoogte te stellen van het nieuwe bod van de nieuwe gegadigde. Daarnaast wijzen wij de verkoper op het schriftelijkheidsvereiste en bespreken wij met de verkoper de mogelijkheden op welke wijze op het bod van de nieuwe gegadigde wordt gereageerd. Wij informeren de nieuwe gegadigde (n) dat er al een mondelinge overeenstemming is met een andere partij en dat wij de verkoper de volgende keuzes zullen voorleggen;

- a. De particuliere verkoper zet zijn handtekening onder de koopovereenkomst met de eerste particuliere koper en gaat niet in op het bod van de nieuwe gegadigde (n).
- b. Wij stellen de eerste particuliere koper op de hoogte van het feit dat er een nieuwe gegadigde is die een bieding heeft uitgebracht. Over de hoogte en de voorwaarden van het voorstel van de nieuwe gegadigde (n) worden aan de eerste particuliere koper geen mededelingen gedaan. Vervolgens geeft verkoper de eerste koper en de nieuwe gegadigde(n) de gelegenheid om een nieuw bod uit te brengen binnen een nader te bepalen termijn. Wij noemen dat een besloten inschrijving. Indien daartoe aanleiding bestaat, heeft de

verkoper de vrijheid de gegadigden voor een tweede of derde besloten inschrijving uit te nodigen. Daarna beslist verkoper welk bod hij accepteert dan wel met welke partij hij verder in onderhandeling treedt. Mocht daarna toch een andere bieding weer uitgebracht worden door een andere partij, dan heeft de verkoper wederom de keuze tussen a,b of c.

- c. Verkoper neemt afscheid van de eerste koper. Vervolgens treedt verkoper in onderhandeling met de nieuwe gegadigde dan wel accepteert het bod van de nieuwe gegadigde.
- d. De opdrachtgever besluit anders dan a,b of c.

De opdrachtgever beslist zelf welke keuze hij maakt. Wij maken aan alle partijen mondeling of schriftelijke kenbaar voor welke optie de verkoper kiest.

## Overig

Alle mogelijke genoemde suggesties in de brochure en door de makelaar eventueel nader mondeling toegelicht ter verbetering van de woning zijn slechts suggesties en zijn niet onderzocht op juridische, bouwtechnische of andere mogelijkheden en beperkingen. De koper zal zelf dit onderzoek dienen te verrichten.

De koopovereenkomst zal door de gekozen notaris samengesteld worden. De kosten hiervan worden door de koper betaald.

Bij woningen ouder dan 40 jaar wordt de volgende clause opgenomen in de koopovereenkomst; Het gekochte is thans in gebruik als woning. Het gekochte bezit de eigenschappen die voor een normaal gebruik als woonhuis nodig zijn. Het gekochte betreft een oudere woning die is gebouwd dan wel verbouwd met de destijds gebruikelijke materialen; verkoper staat niet in voor de staat van het gebouw, in het bijzonder wat betreft leidingen, lozingen, daken en eventuele technische installaties alsmede gebruikte materialen ook voor zover die een belemmering zouden zijn voor het normaal gebruik van het gekochte. De zich in het gekochte bevindende technische installaties en aan- en afvoerleidingen en bedradingen functioneren vandaag naar behoren en het gebruik daarvan is door de daartoe bevoegde instanties niet op enigerlei wijze beperkt.

Voor woningen met een bouwjaar voor 2005 wordt de volgende bepaling in de koopovereenkomst opgenomen indien de verkoper niet bekend is met de aanwezigheid van asbest; het is verkoper niet bekend dat zich in het gekochte asbesthoudende of andere voor de gezondheid schadelijke materialen bevinden. Gezien de leeftijd van het gekochte kunnen in het gekochte wel asbesthoudende stoffen aanwezig zijn. Bij eventuele verwijdering van asbesthoudende materialen moeten op grond van milieuwetgeving speciale maatregelen worden genomen. Koper is hiermee bekend en vrijwaart verkoper voor alle aansprakelijkheid die uit de aanwezigheid van enig asbest in het gekochte kan voortvloeien.

Ten aanzien van erfdienstbaarheden worden de volgende bepalingen in de koopovereenkomst opgenomen;

Aan deze overeenkomst is een kopie van de laatste akten van levering gehecht waaruit erfdienstbaarheden dan wel kwalitatieve verplichtingen en/of kettingbedingen blijken. Verkoper heeft koper erop gewezen dat erfdienstbaarheden, kwalitatieve verplichtingen en/of kettingbedingen kunnen voortvloeien uit eerdere akten dan hiervoor vermeld. Verkoper verklaart dat hem geen andere erfdienstbaarheden bekend zijn dan vermeld in de laatste akte van levering.

Koper is ermee bekend dat het gekochte belast kan zijn met erfdienstbaarheden, kwalitatieve verplichtingen en/of kettingbedingen die niet uit de laatste akte van levering blijken. Hij ziet af van het verrichten van een erfdienstbaarhedenonderzoek bij het kadaster. Hij aanvaardt hiermee het risico van het bestaan van erfdienstbaarheden, kwalitatieve verplichtingen en/of kettingbedingen anders dan in de laatste akte van levering vermeld en anders dan bekend bij verkoper.

De particuliere koper heeft na ontvangstneming van de door koper en verkoper ondertekende koopovereenkomst van een woning het recht gedurende drie dagen de koop te ontbinden. Deze ontbinding dient te geschieden door middel van een aangetekend schrijven met bericht van ontvangst aan de in de koopovereenkomst vermelde notaris.

Ter bescherming van zijn rechten heeft de koper de mogelijkheid de koopovereenkomst in te laten schrijven in de openbare registers van het kadaster. Eventuele kosten die hierbij gemaakt dienen te worden, zijn voor rekening van koper.

Tot zekerheid voor de nakoming van zijn verplichtingen is koper verplicht uiterlijk op een door de verkoper te bepalen datum bij de notaris, waar de notarie le akte tot levering zal worden verleden, als waarborgsom/ bankgarantie een bedrag zijnde 10 % van de koopprijs te storten. Bij niet nakoming is de koper na acht dagen na een ingebrekestelling in verzuim en zal voor elke dag na de in de ingebrekestelling genoemde datum tot aan de dag van nakoming een onmiddellijke opeisbare boete verschuldigd zijn van drie promille van de koopprijs.

Deze informatie is geheel vrijblijvend en wordt aan meerdere belangstellenden verstrekt. Deze informatie is met de nodige zorgvuldigheid samengesteld en uit ons inziens betrouwbare bron afkomstig. Er wordt echter geen enkele

aansprakelijkheid aanvaard voor enige onvolledigheid, onjuistheid of anderszins, dan wel de gevolgen daarvan.

Alle opgegeven maten en oppervlakten zijn indicatief. Alle maten zijn circa maten en zijn niet gemeten conform de meetinstructie. Mocht er wel gemeten zijn conform de meetinstructie, dan gelden de volgende bepalingen: de meetinstructie is gebaseerd op de NEN2580. De meetinstructie is bedoeld om een meer eenduidige manier van meten toe te passen voor het geven van een indicatie van de gebruiksoppervlakte. De meetinstructie sluit verschillen in meetuitkomsten niet volledig uit door bijvoorbeeld interpretatieverschillen, afrondingen of beperkingen bij het uitvoeren van de meting. Ten aanzien van de juistheid hiervan kunnen wij echter geen enkele aansprakelijkheid aanvaarden, en er kunnen derhalve geen rechten aan worden verleend.

De vermelde informatie is van algemene aard en is niet meer dan een uitnodiging om in onderhandeling te treden. Op alle aan ons verleende opdrachten en door ons verrichte diensten zijn van toepassing de algemene voorwaarden van Den Hollander Vastgoed Wonen b.v, waarin een beperking van de aansprakelijkheid is opgenomen. Op eerste verzoek worden deze kosteloos verstrekt.

Voorts behouden wij het recht voor dat onze opdrachtgever zijn goedkeuring dient te verlenen aan een mogelijke transactie met de ontvanger van deze informatie.